ELEVATION EST

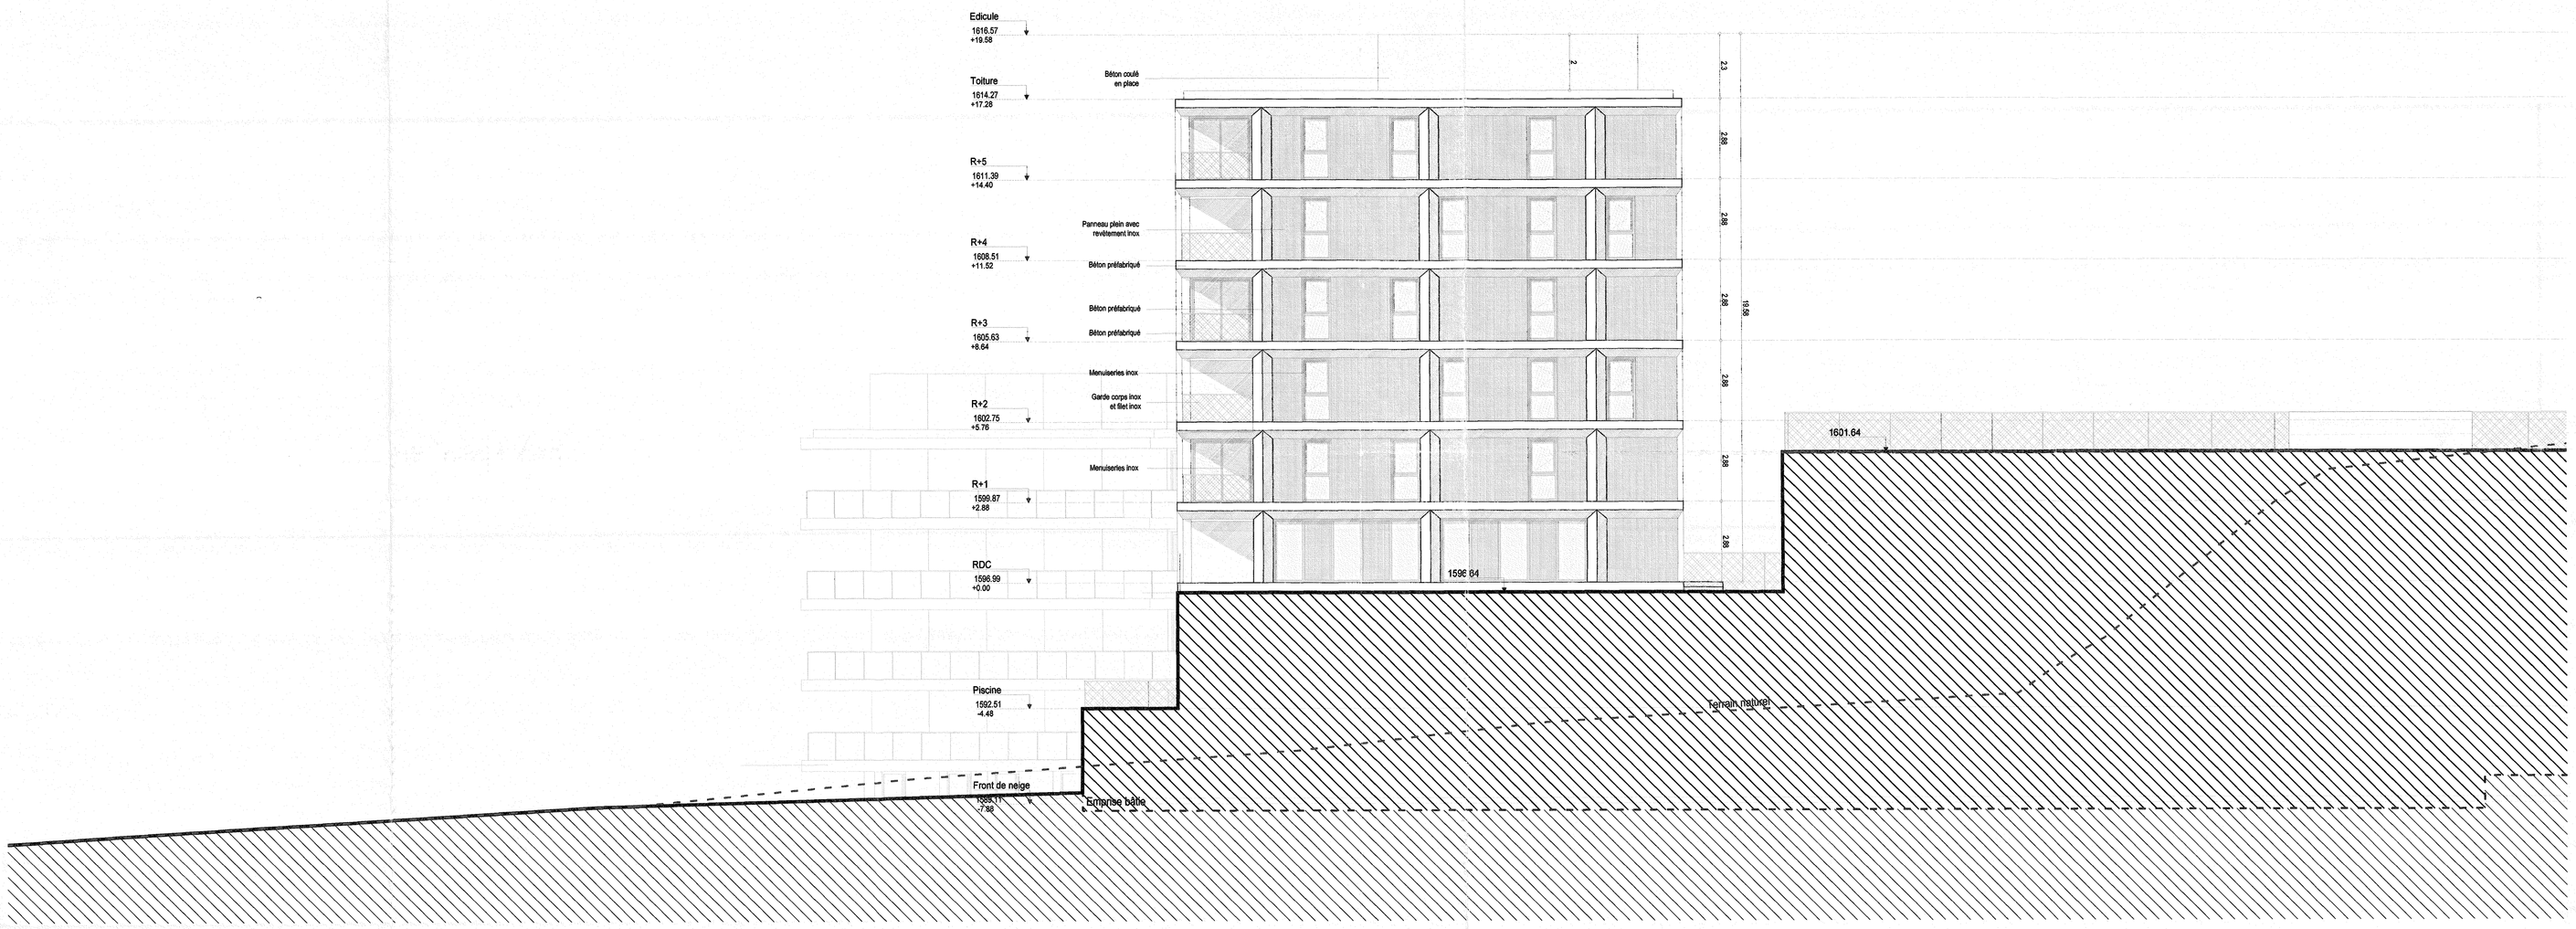

ELEVATION OUEST

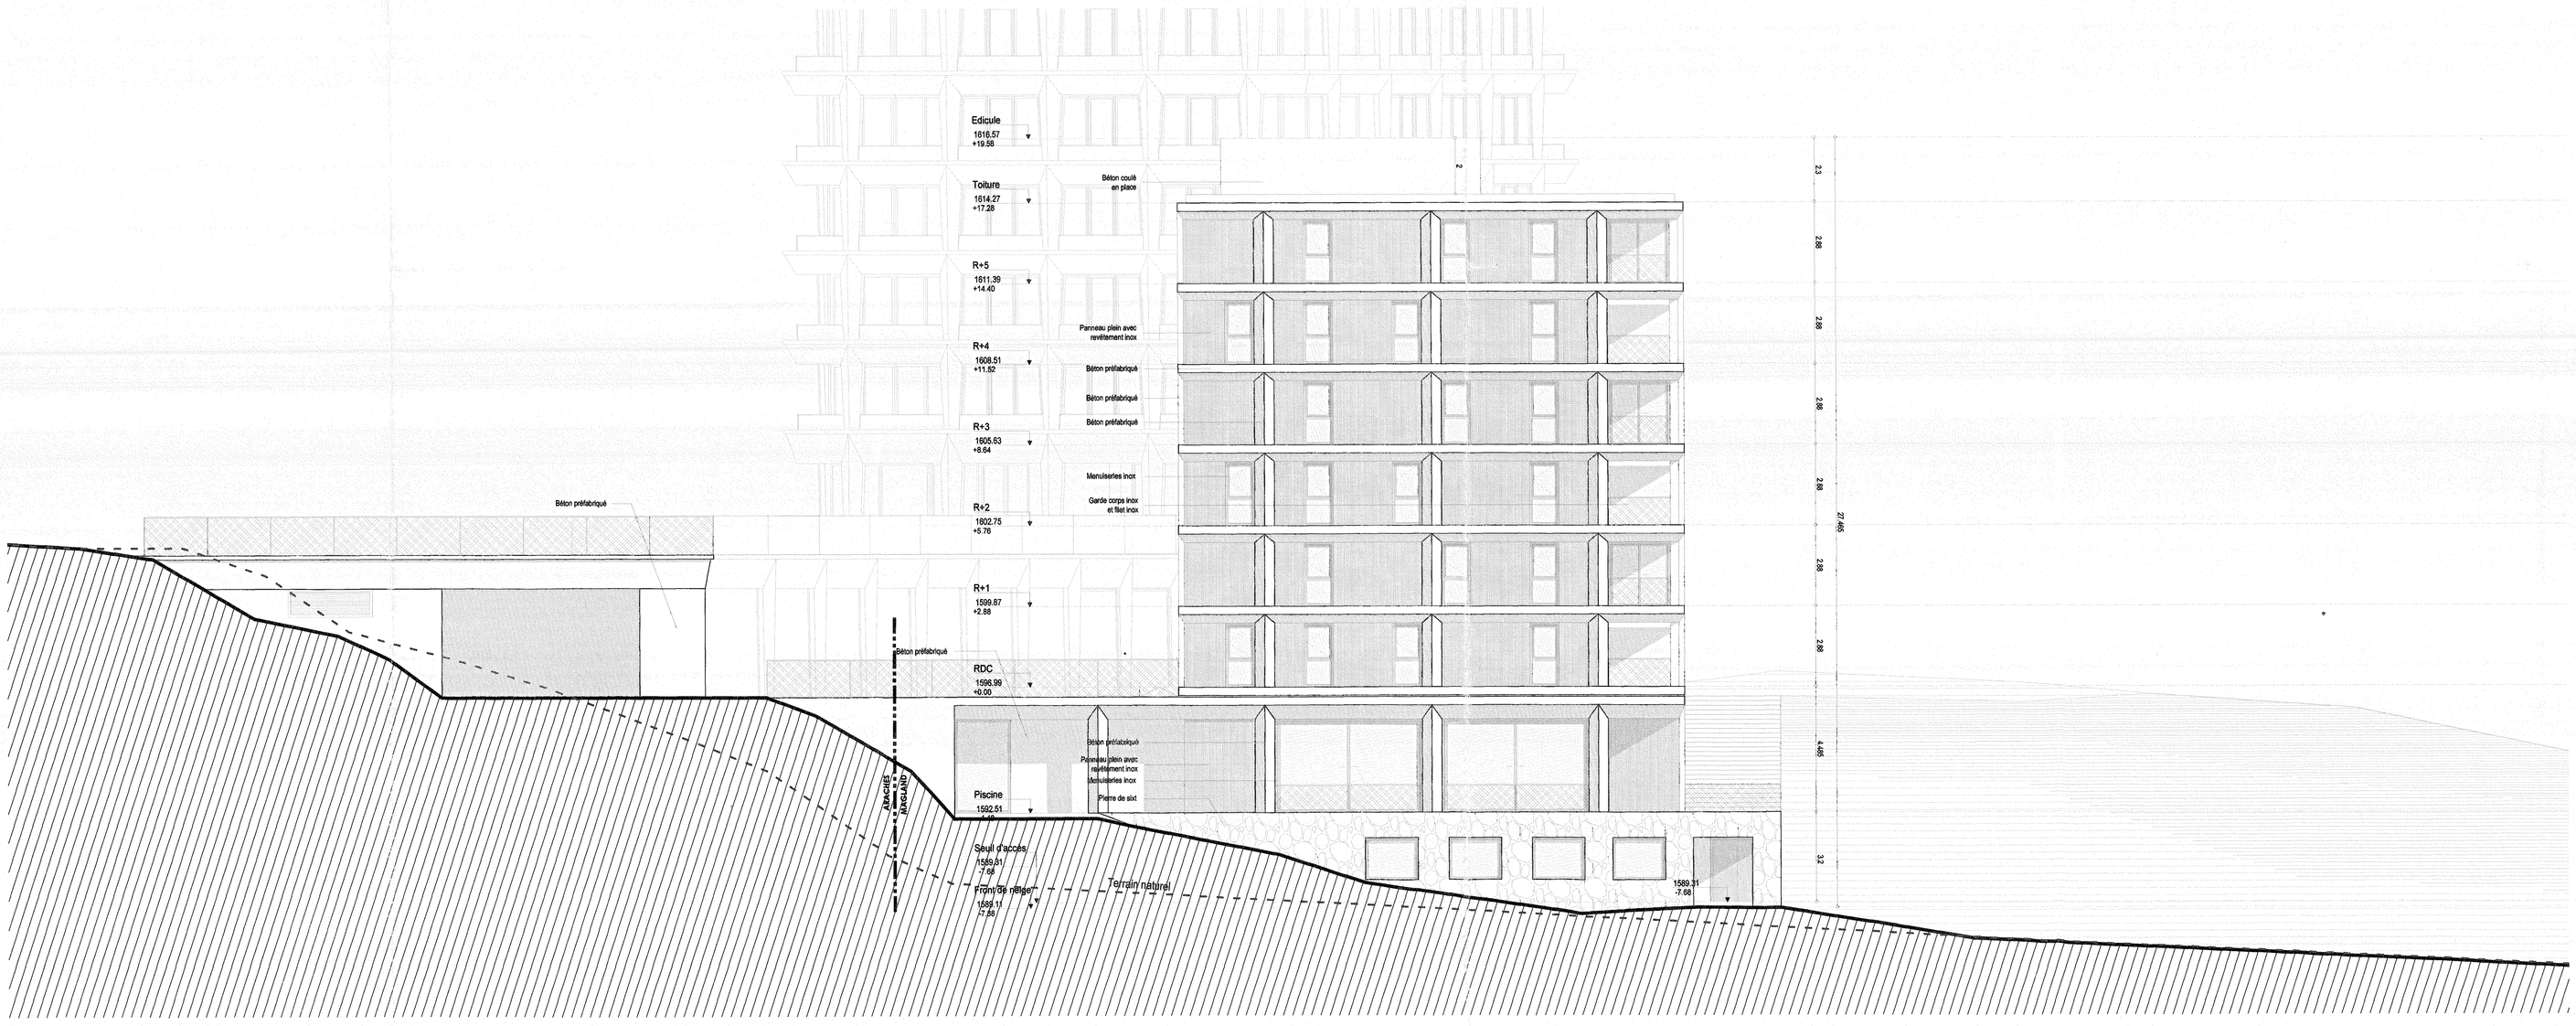

CONSTRUCTION D'UN ENSEMBLE HOTELIER FLAINE FRONT DE NEIGE EST
FLAINE (74300)

MAÎTRISE D'OUVRAGE

MGM CONSTRUCTEUR
Allée du Parmelan ZAC de la Bouverie
BP 20059 - Metz Tessy
74373 PRINGY CEDEX
tel : 04 50 78 40 80
mail : dg@mgm-groupe.com

BUREAU DE CONTROLE : SOCOTEC ANNECY
16 Route du Nanthay 74960 Cran Gevrier
tel : 04 50 52 21 34
mail : flavien.vrecq@socotec.com

MAIRIE DE MEGEVE
24 JUIL. 2018
URBANISME

SAS MCM
Allée du Parmelan
ZAC de la Bouverie-BP 20059
74373 PRINGY Cedex
N° Siret 331 735 256 00053

MAÎTRISE D'OEUVRE

ARCHITECTE : R ARCHITECTURE
145, rue de Belleville 75019 PARIS
tel : 01 55 28 88 30
mail : fdn@r-architecture.com

SARL ROGER ARCHITECTURE
145, RUE DE BELLEVILLE 75019 PARIS
SIRET 501 ... 00016

BET FLUIDES THERMIQUE : ALPES FLUIDES
151 rue Casin 73200 ALBERTVILLE
tel : 04 79 10 06 09
mail : am@alpes-fluides.fr

BET ENVIRONNEMENT : SAGE ENVIRONNEMENT
12 avenue du Pré de Challes P.A.E des Glaisins 74940 ANNECY-LE-VIEUX
tel : 04 50 64 06 14
mail : richard.fontaniere@sage-environnement.fr

BET STRUCTURE : SECOBA CHAMBERY
30 allée Albert Sylvestre 73000 CHAMBERY
tel : 04 79 69 27 60
mail : laurent.decrock@secoba.fr

VU pour être annexé à mon arrêté n° 74 173 ABC 0210 (R)
18 OCT 2018
Le Maire,

ELEVATIONS BATIMENT B
EST ET OUEST

13 juillet 2017

ARCHI	FDN	PC	FCD	1/100	B	PC5.D
EMETTEUR	PROJET	PHASE	TYPE	ECHELLE	INDICE	N° DE SERIE