ELEVATION NORD

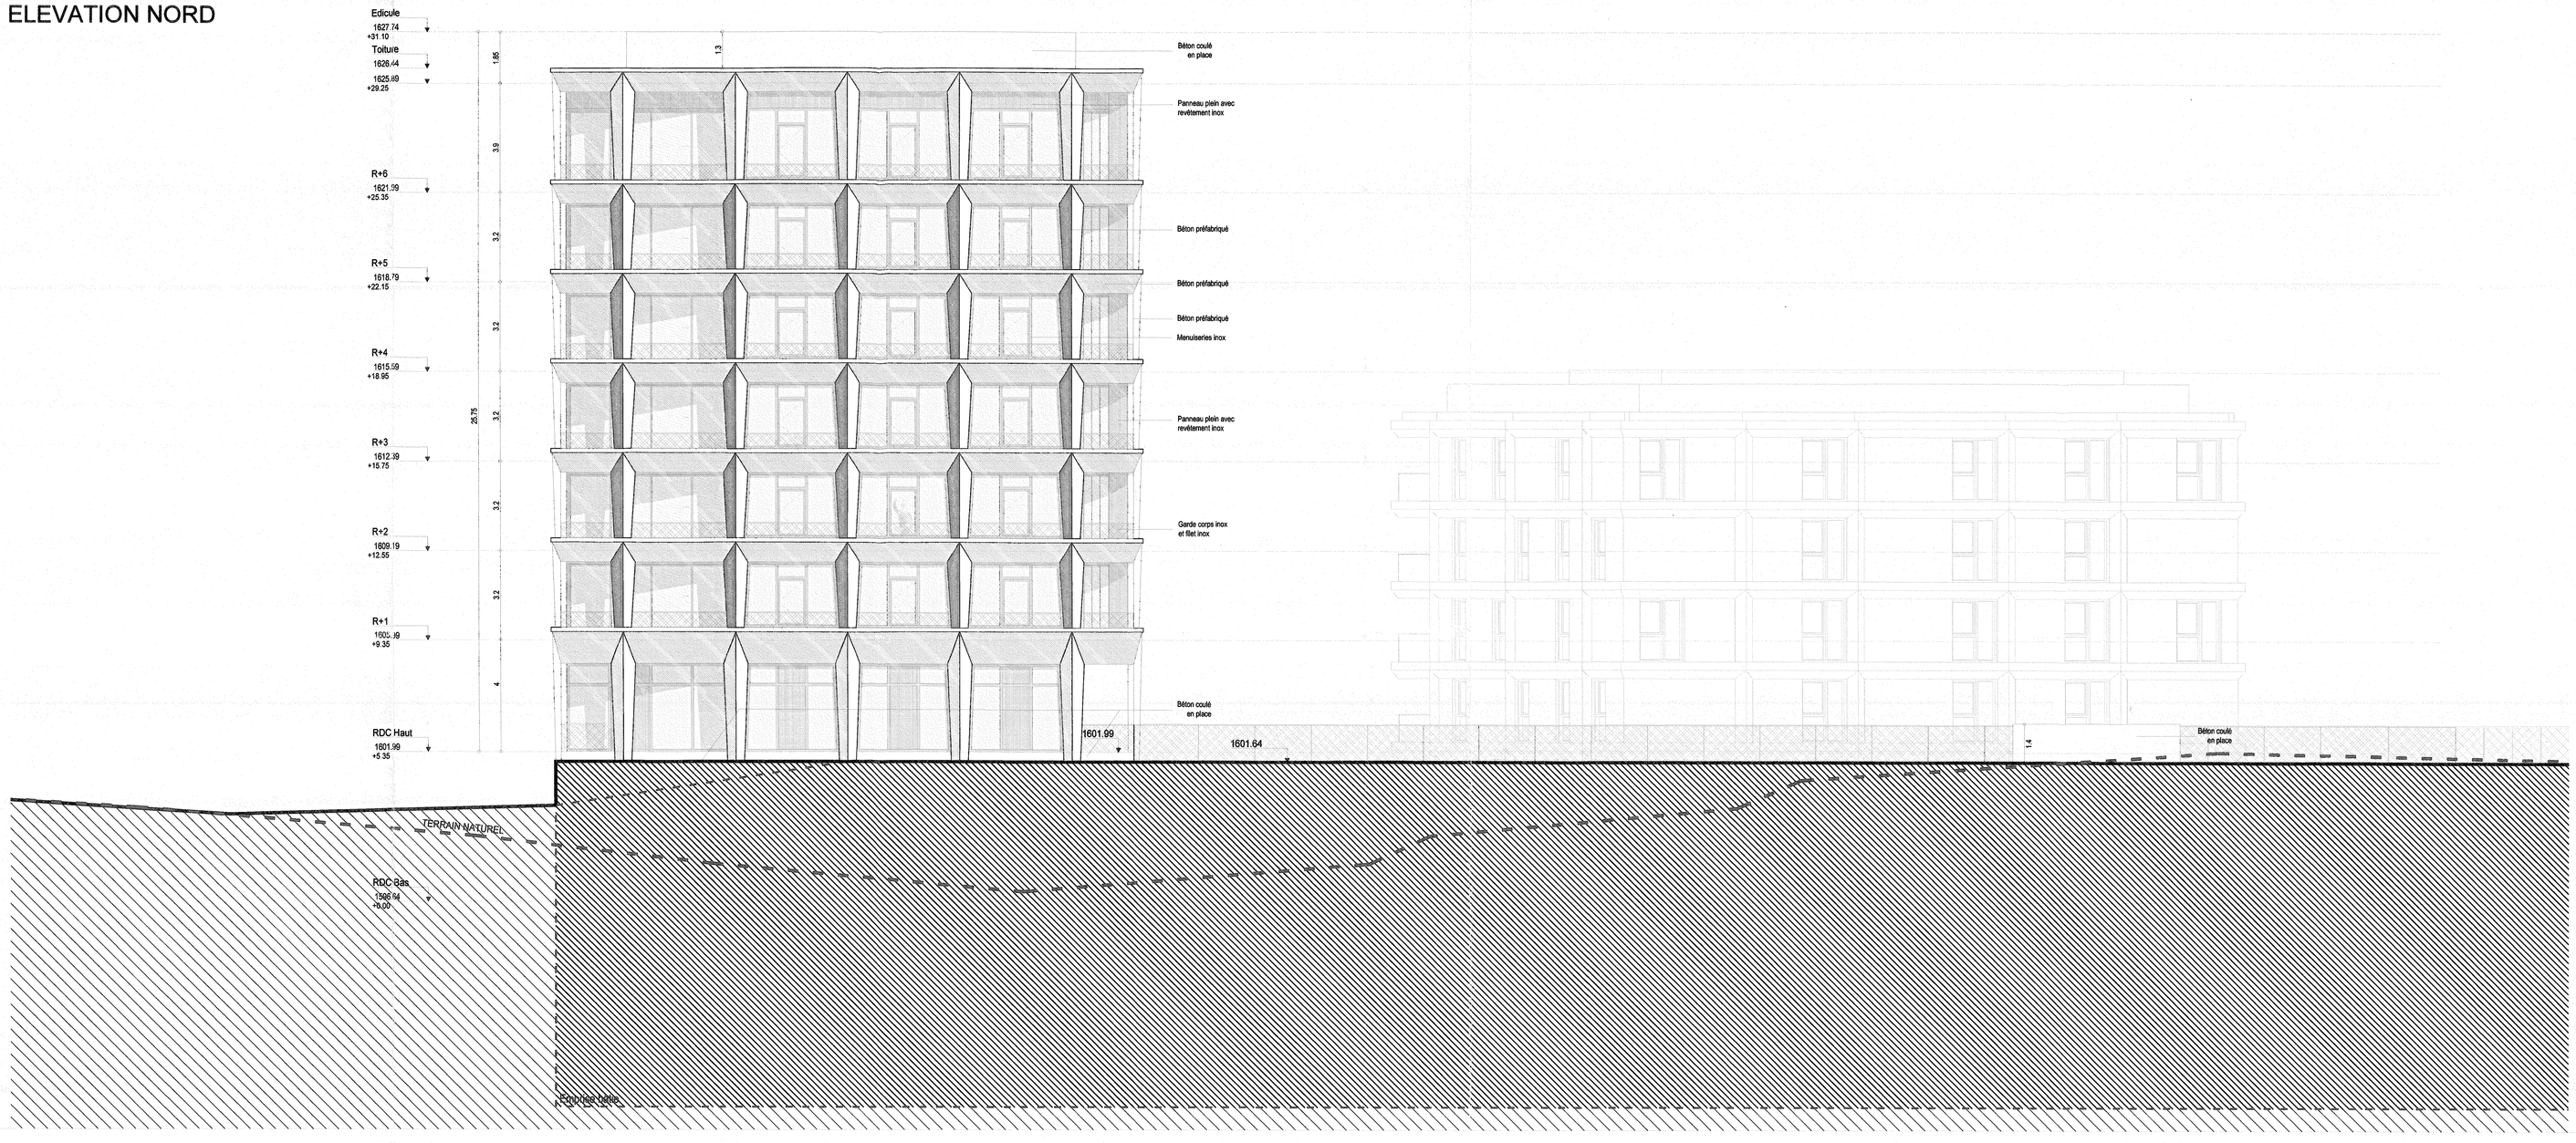

ELEVATION SUD

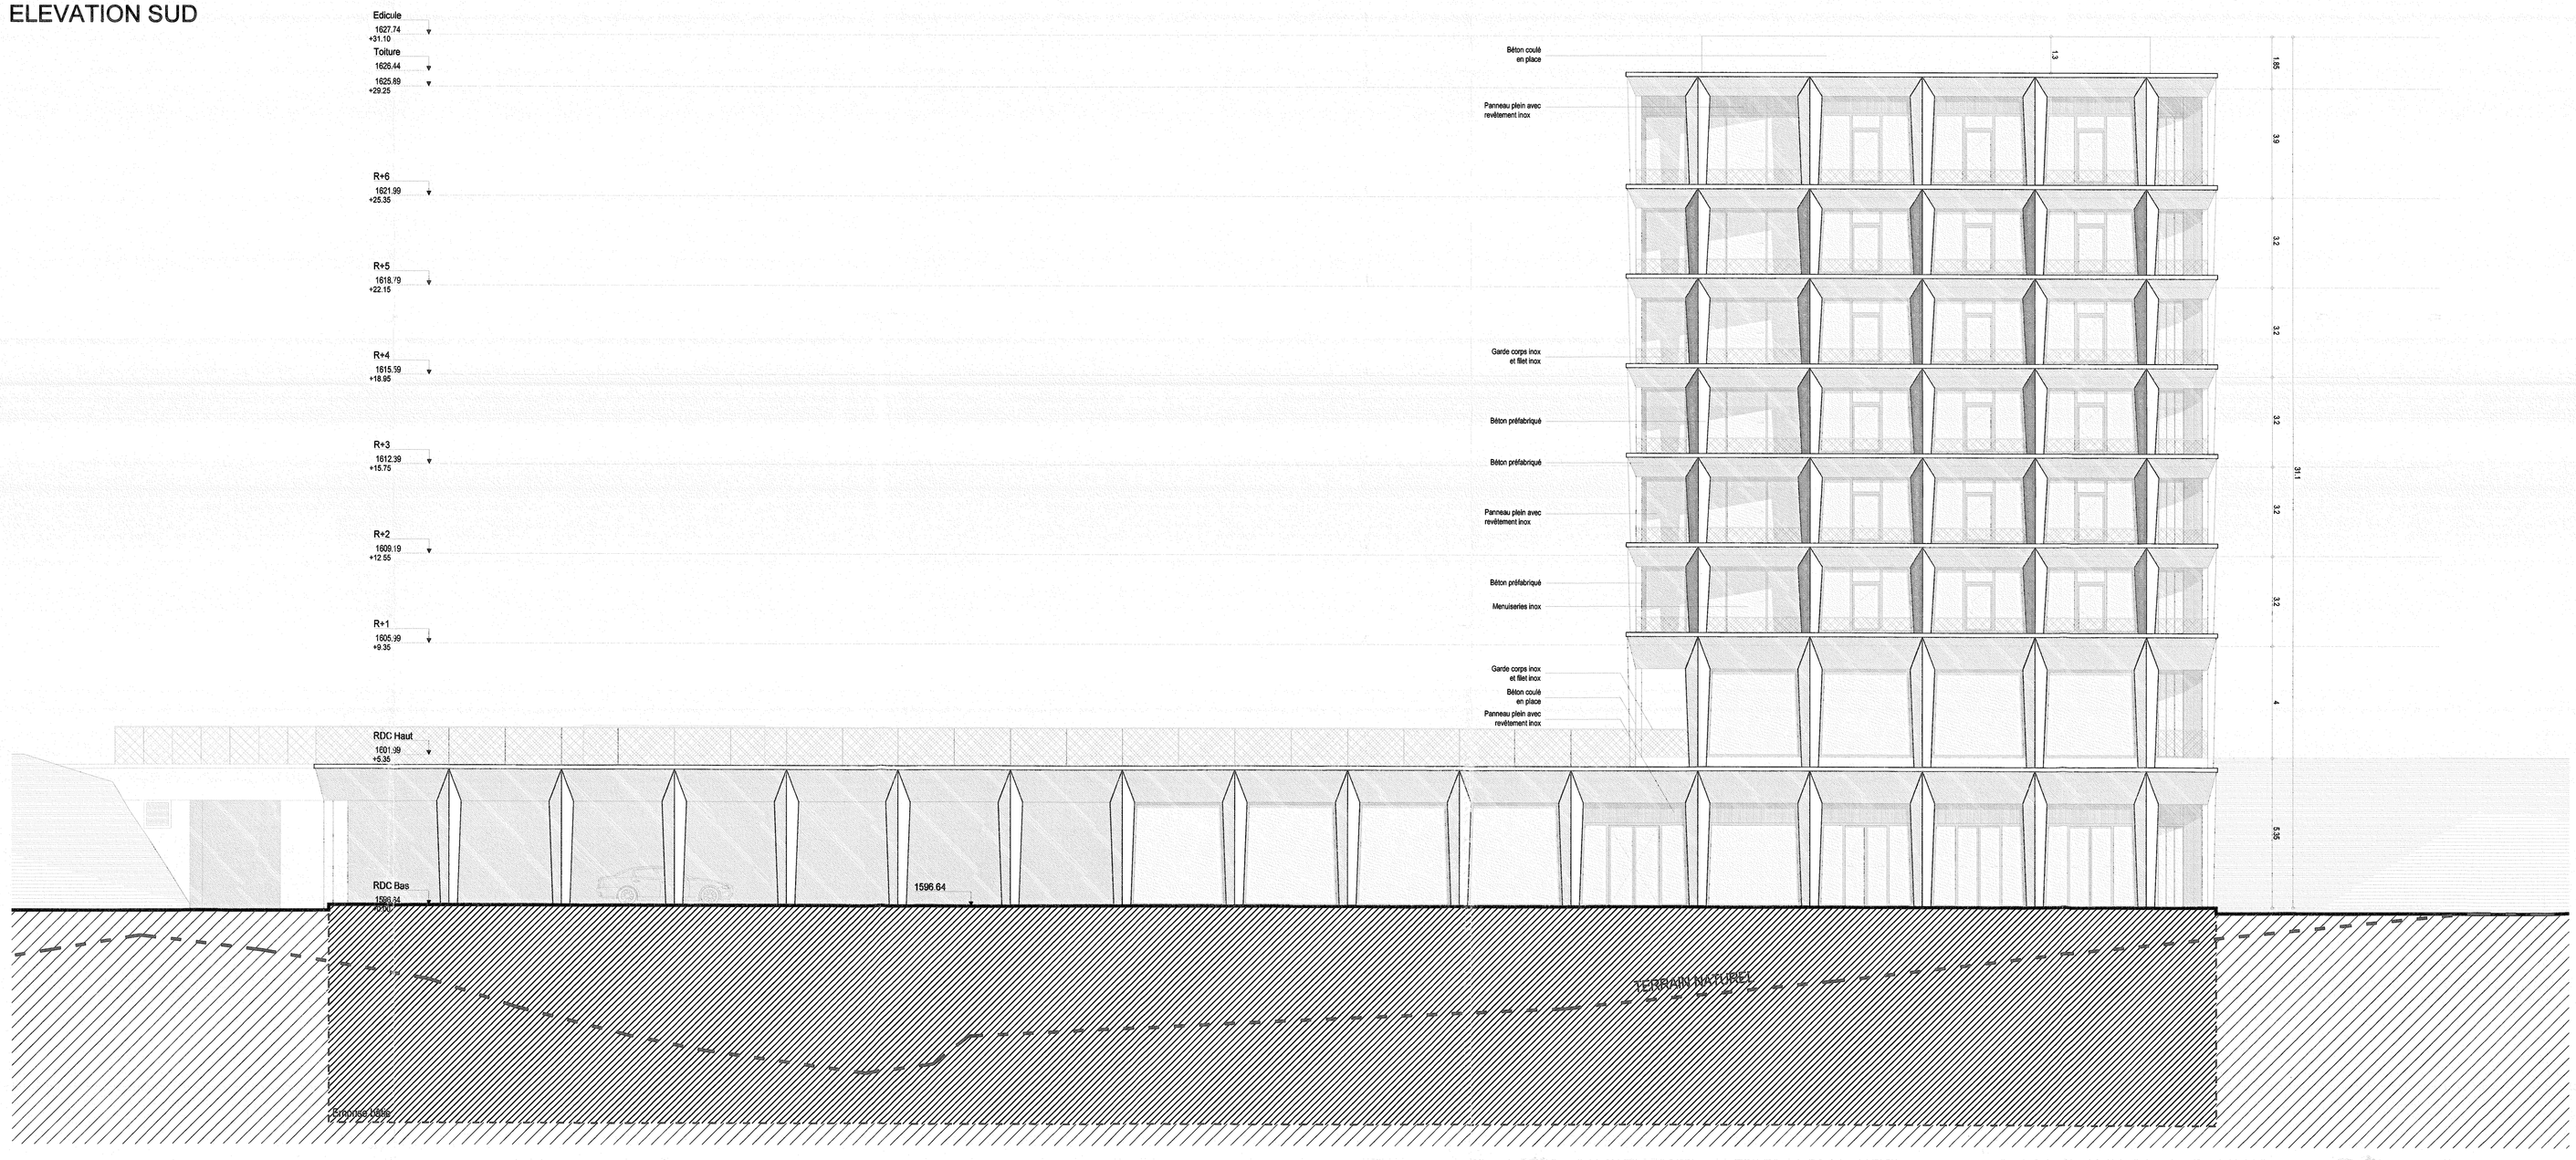

CONSTRUCTION D'UN ENSEMBLE HOTELIER FLAINE FRONT DE NEIGE EST
FLAINE (74300)

MAÎTRISE D'OUVRAGE

MGM CONSTRUCTEUR
Allée du Parnalan ZAC de la Bouvarde
BP 20059 - Metz Tessy
74373 PRINGY CEDEX
tel : 04 50 78 40 80
mail : dg@mgm-groupe.com

MAIRIE DE MAGLAND
24 JUIL. 2013
URBANISME

SAS MCM
Allée du Parnalan
ZAC de la Bouvarde-BP 20059
74373 PRINGY cedex
N° Siret 33) 730 250 00053

BUREAU DE CONTROLE : SOCOTEC ANNECY
16 Route du Nanthay 74960 Cran Gevrier
tel : 04 50 52 21 34
mail : flaven.vireq@socotec.com

MAÎTRISE D'OEUVRE

ARCHITECTE : R ARCHITECTURE
145, rue de Belleville 75019 PARIS
tel : 01 55 28 68 30
mail : fdn@r-architecture.com

SARL ROGER-DARCHEVESTURE
145, RUE DE BELLEVILLE 75019 PARIS
RCS PARIS B 439 551 318
SIRET 439 551 318 00030
APE 7111Z
TVA FR 03 439 551 318

BET FLUIDES THERMIQUE : ALPES FLUIDES
151 rue Casin 73200 ALBERTVILLE
tel : 04 79 10 06 09
mail : am@alpes-fluides.fr

BET ENVIRONNEMENT : SAGE ENVIRONNEMENT
12 avenue du Pré de Challes P.A.E des Glaisins 74940 ANNECY-LE-VIEUX
tel : 04 50 64 08 14
mail : richard.fontanieres@sage-environnement.fr

BET STRUCTURE : SECOBA CHAMBERY
30 allée Albert Sylvestre 73000 CHAMBERY
tel : 04 79 68 27 50
mail : laurent.decrock@secoba.fr

VU pour être annexé à mon arrêté n° 7413
18 OCT 2013
Le Maire,

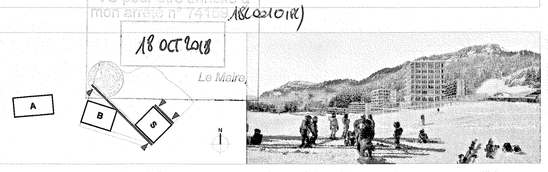

ELEVATIONS BATIMENT S
NORD ET SUD

13 juillet 2017

ARCHI	FDN	PC	FCD	1/100	A	PC5.E
EMETTEUR	PROJET	PHASE	TYPE	ECHELLE	INDICE	N° DE SERIE