




ELEVATION NORD

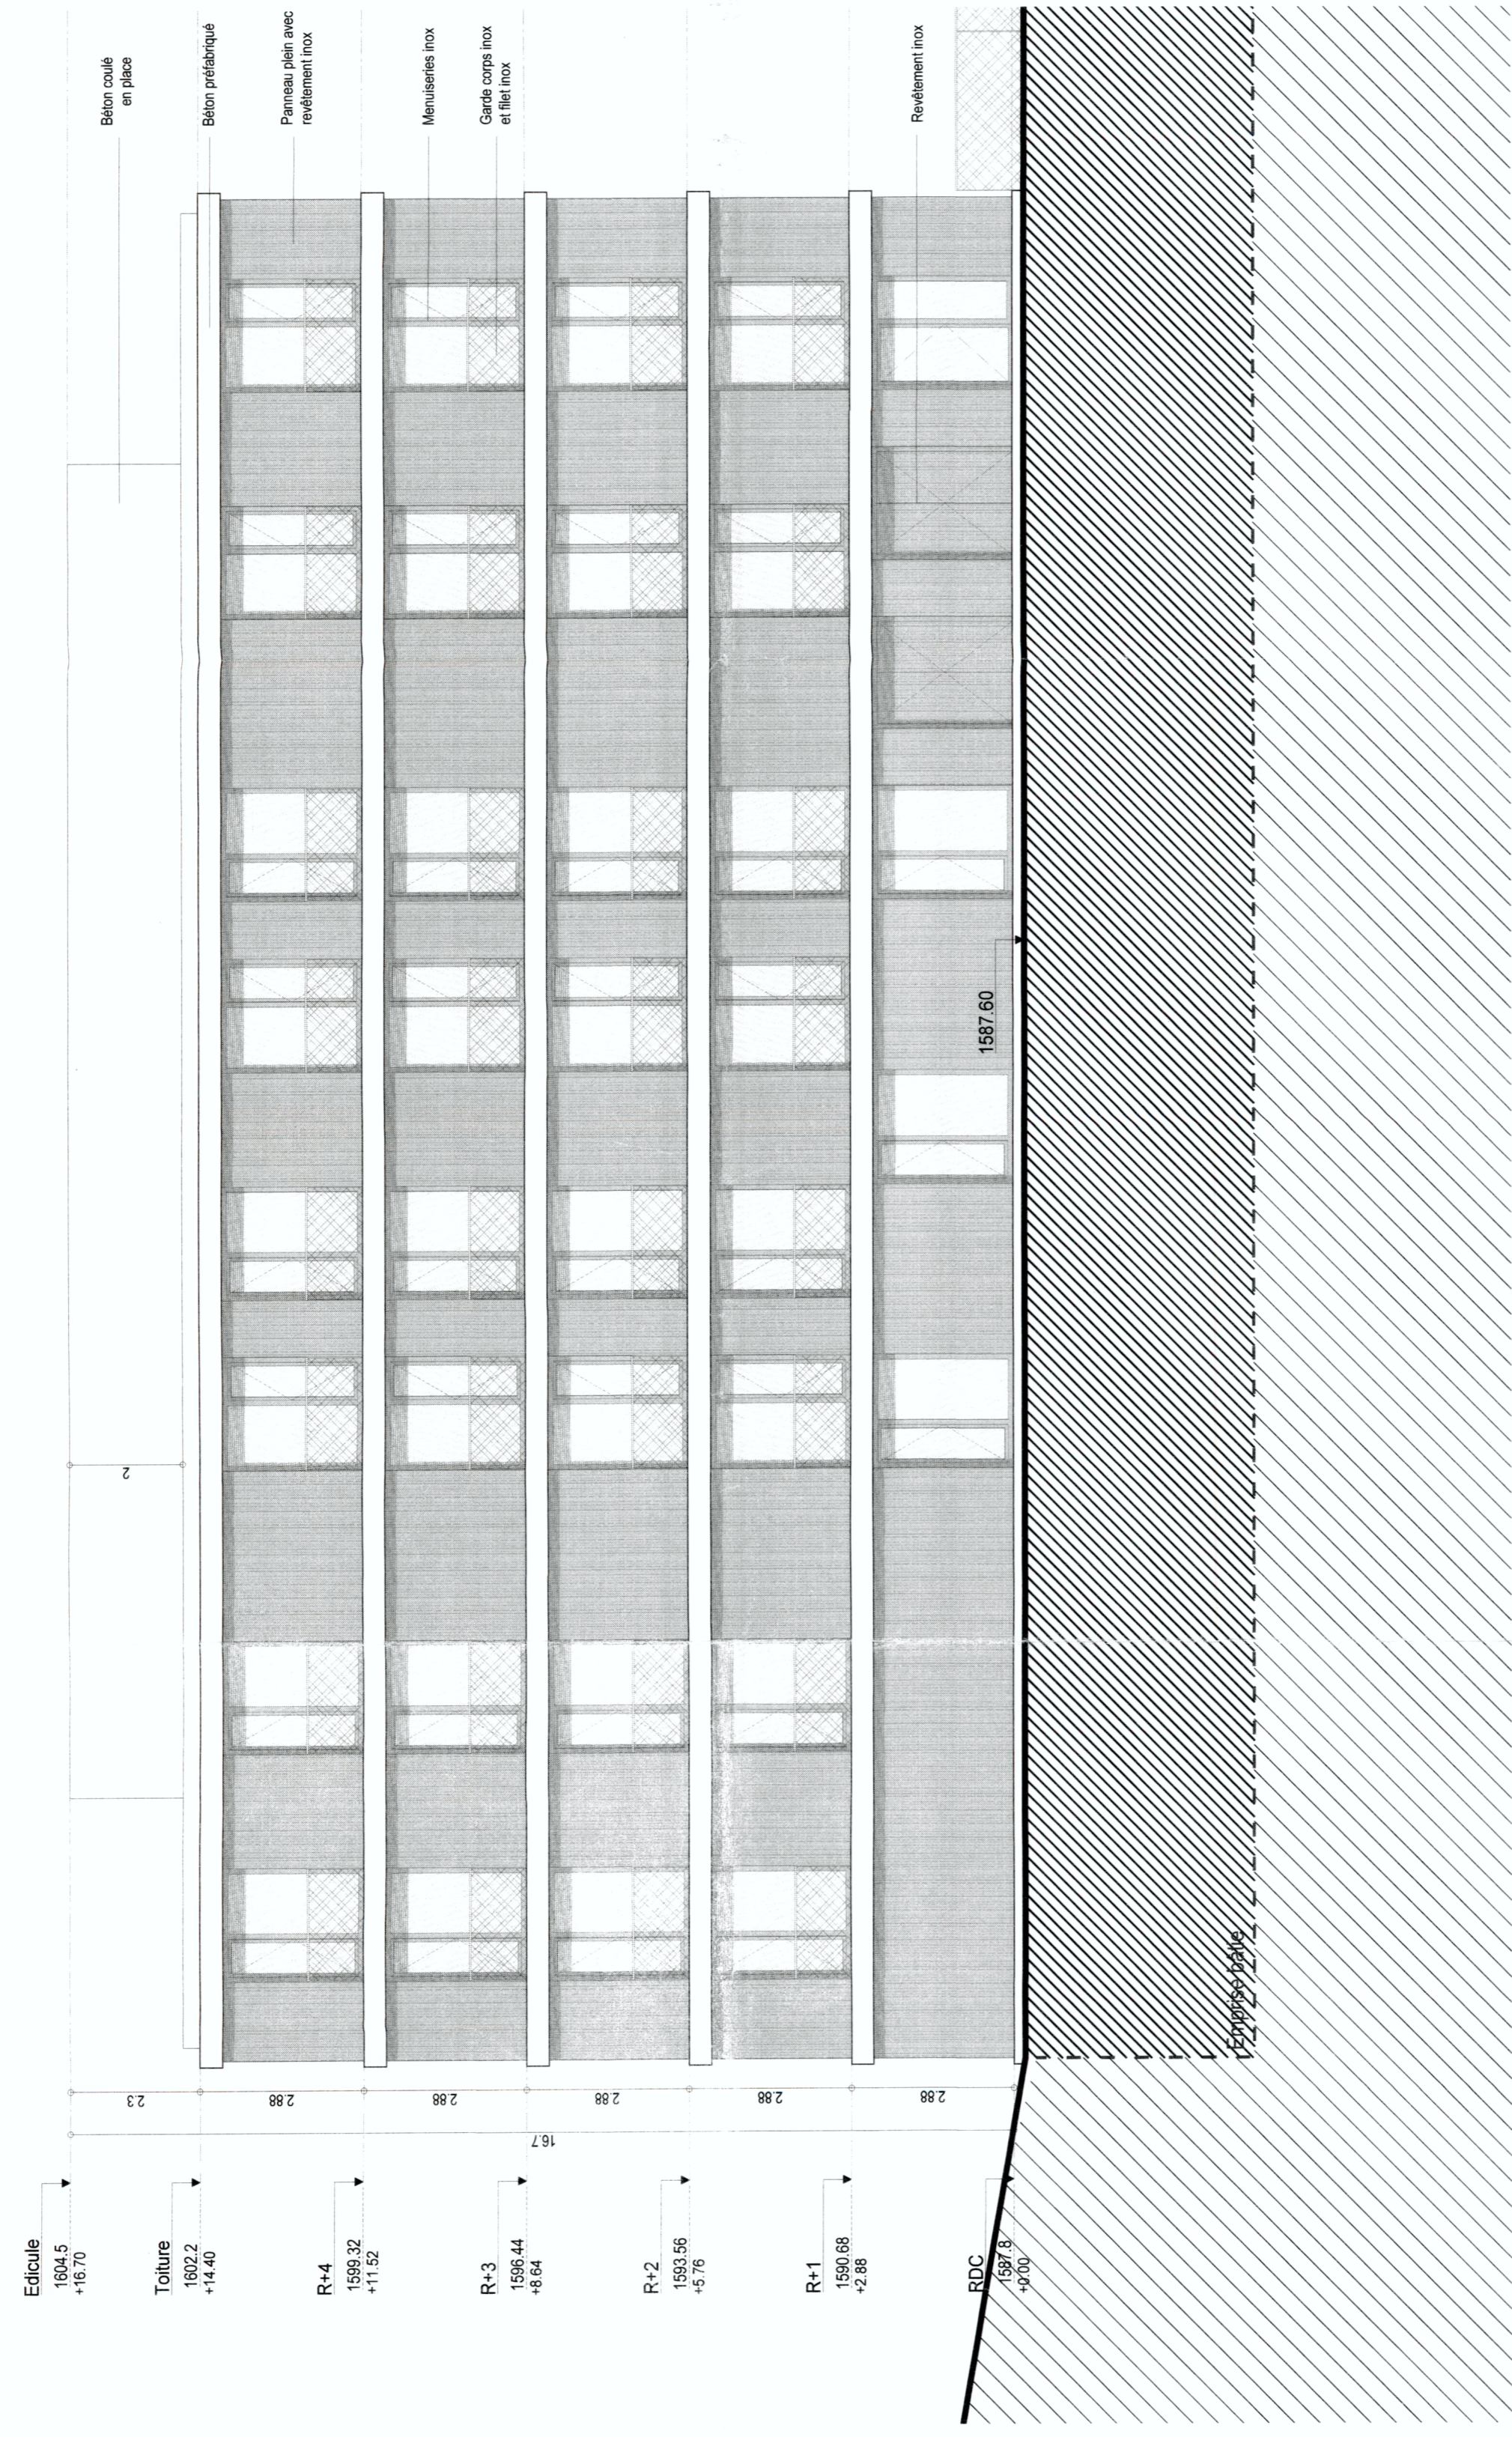


ELEVATION SUD

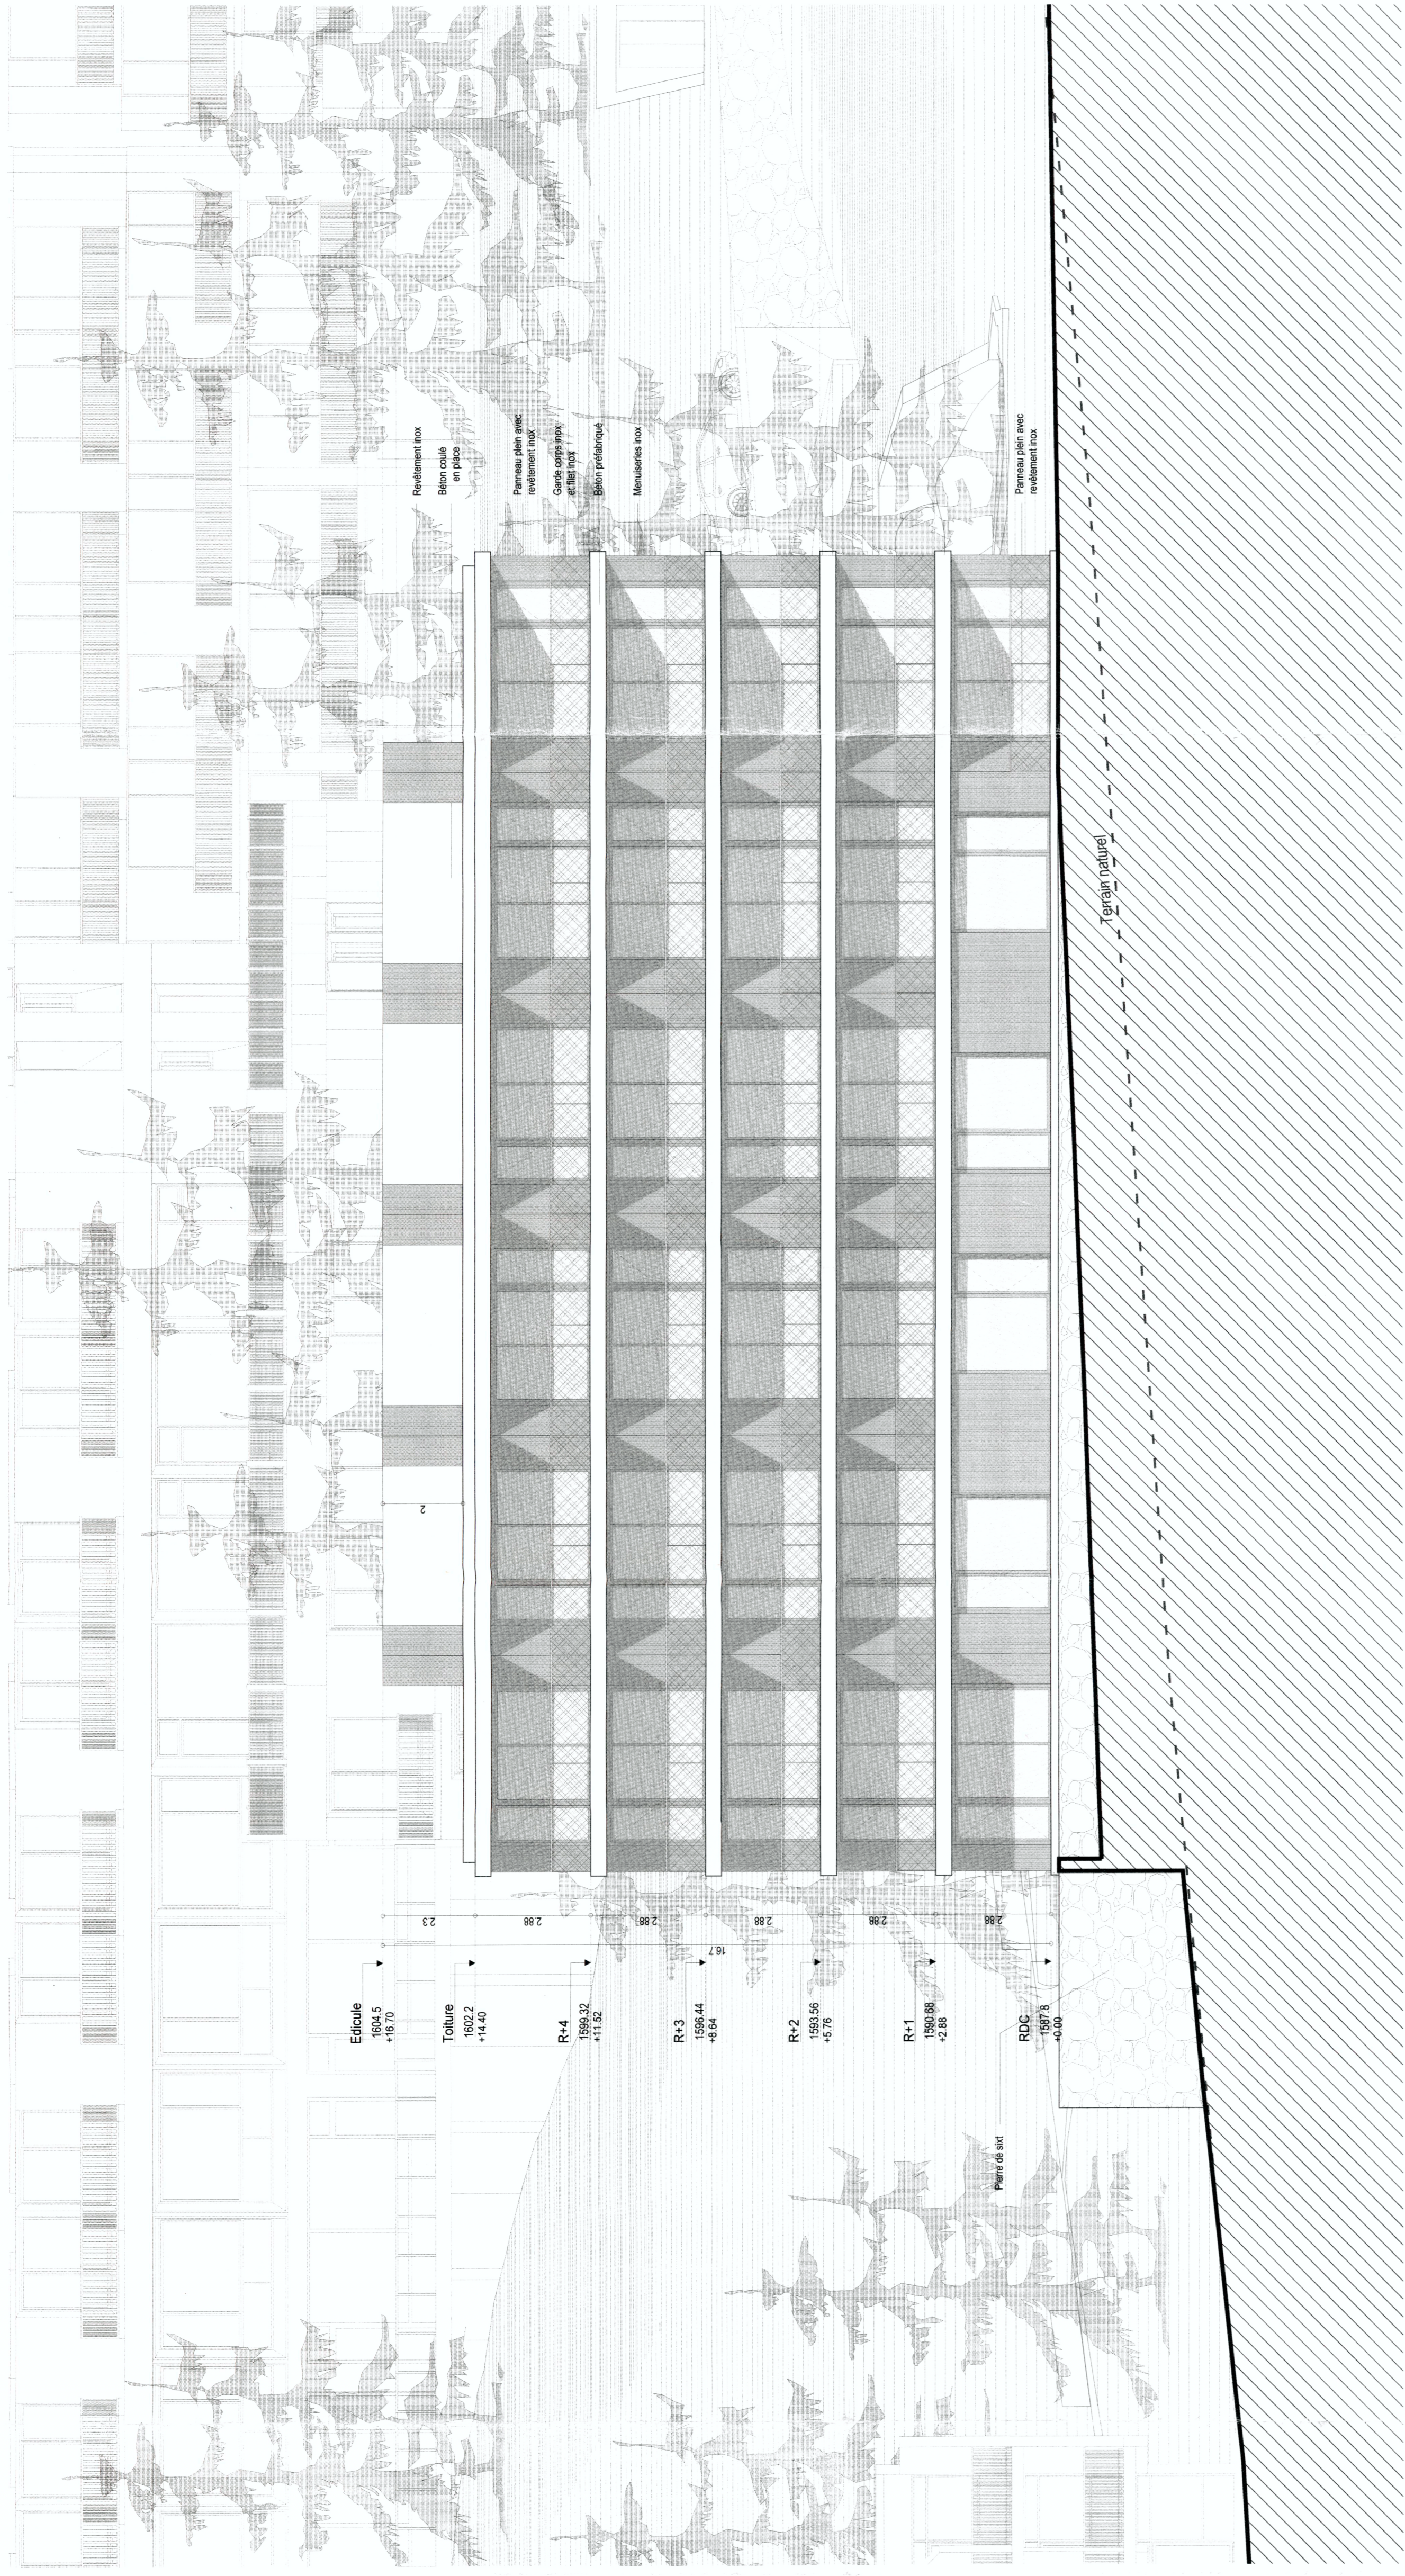

ELEVATION OUEST

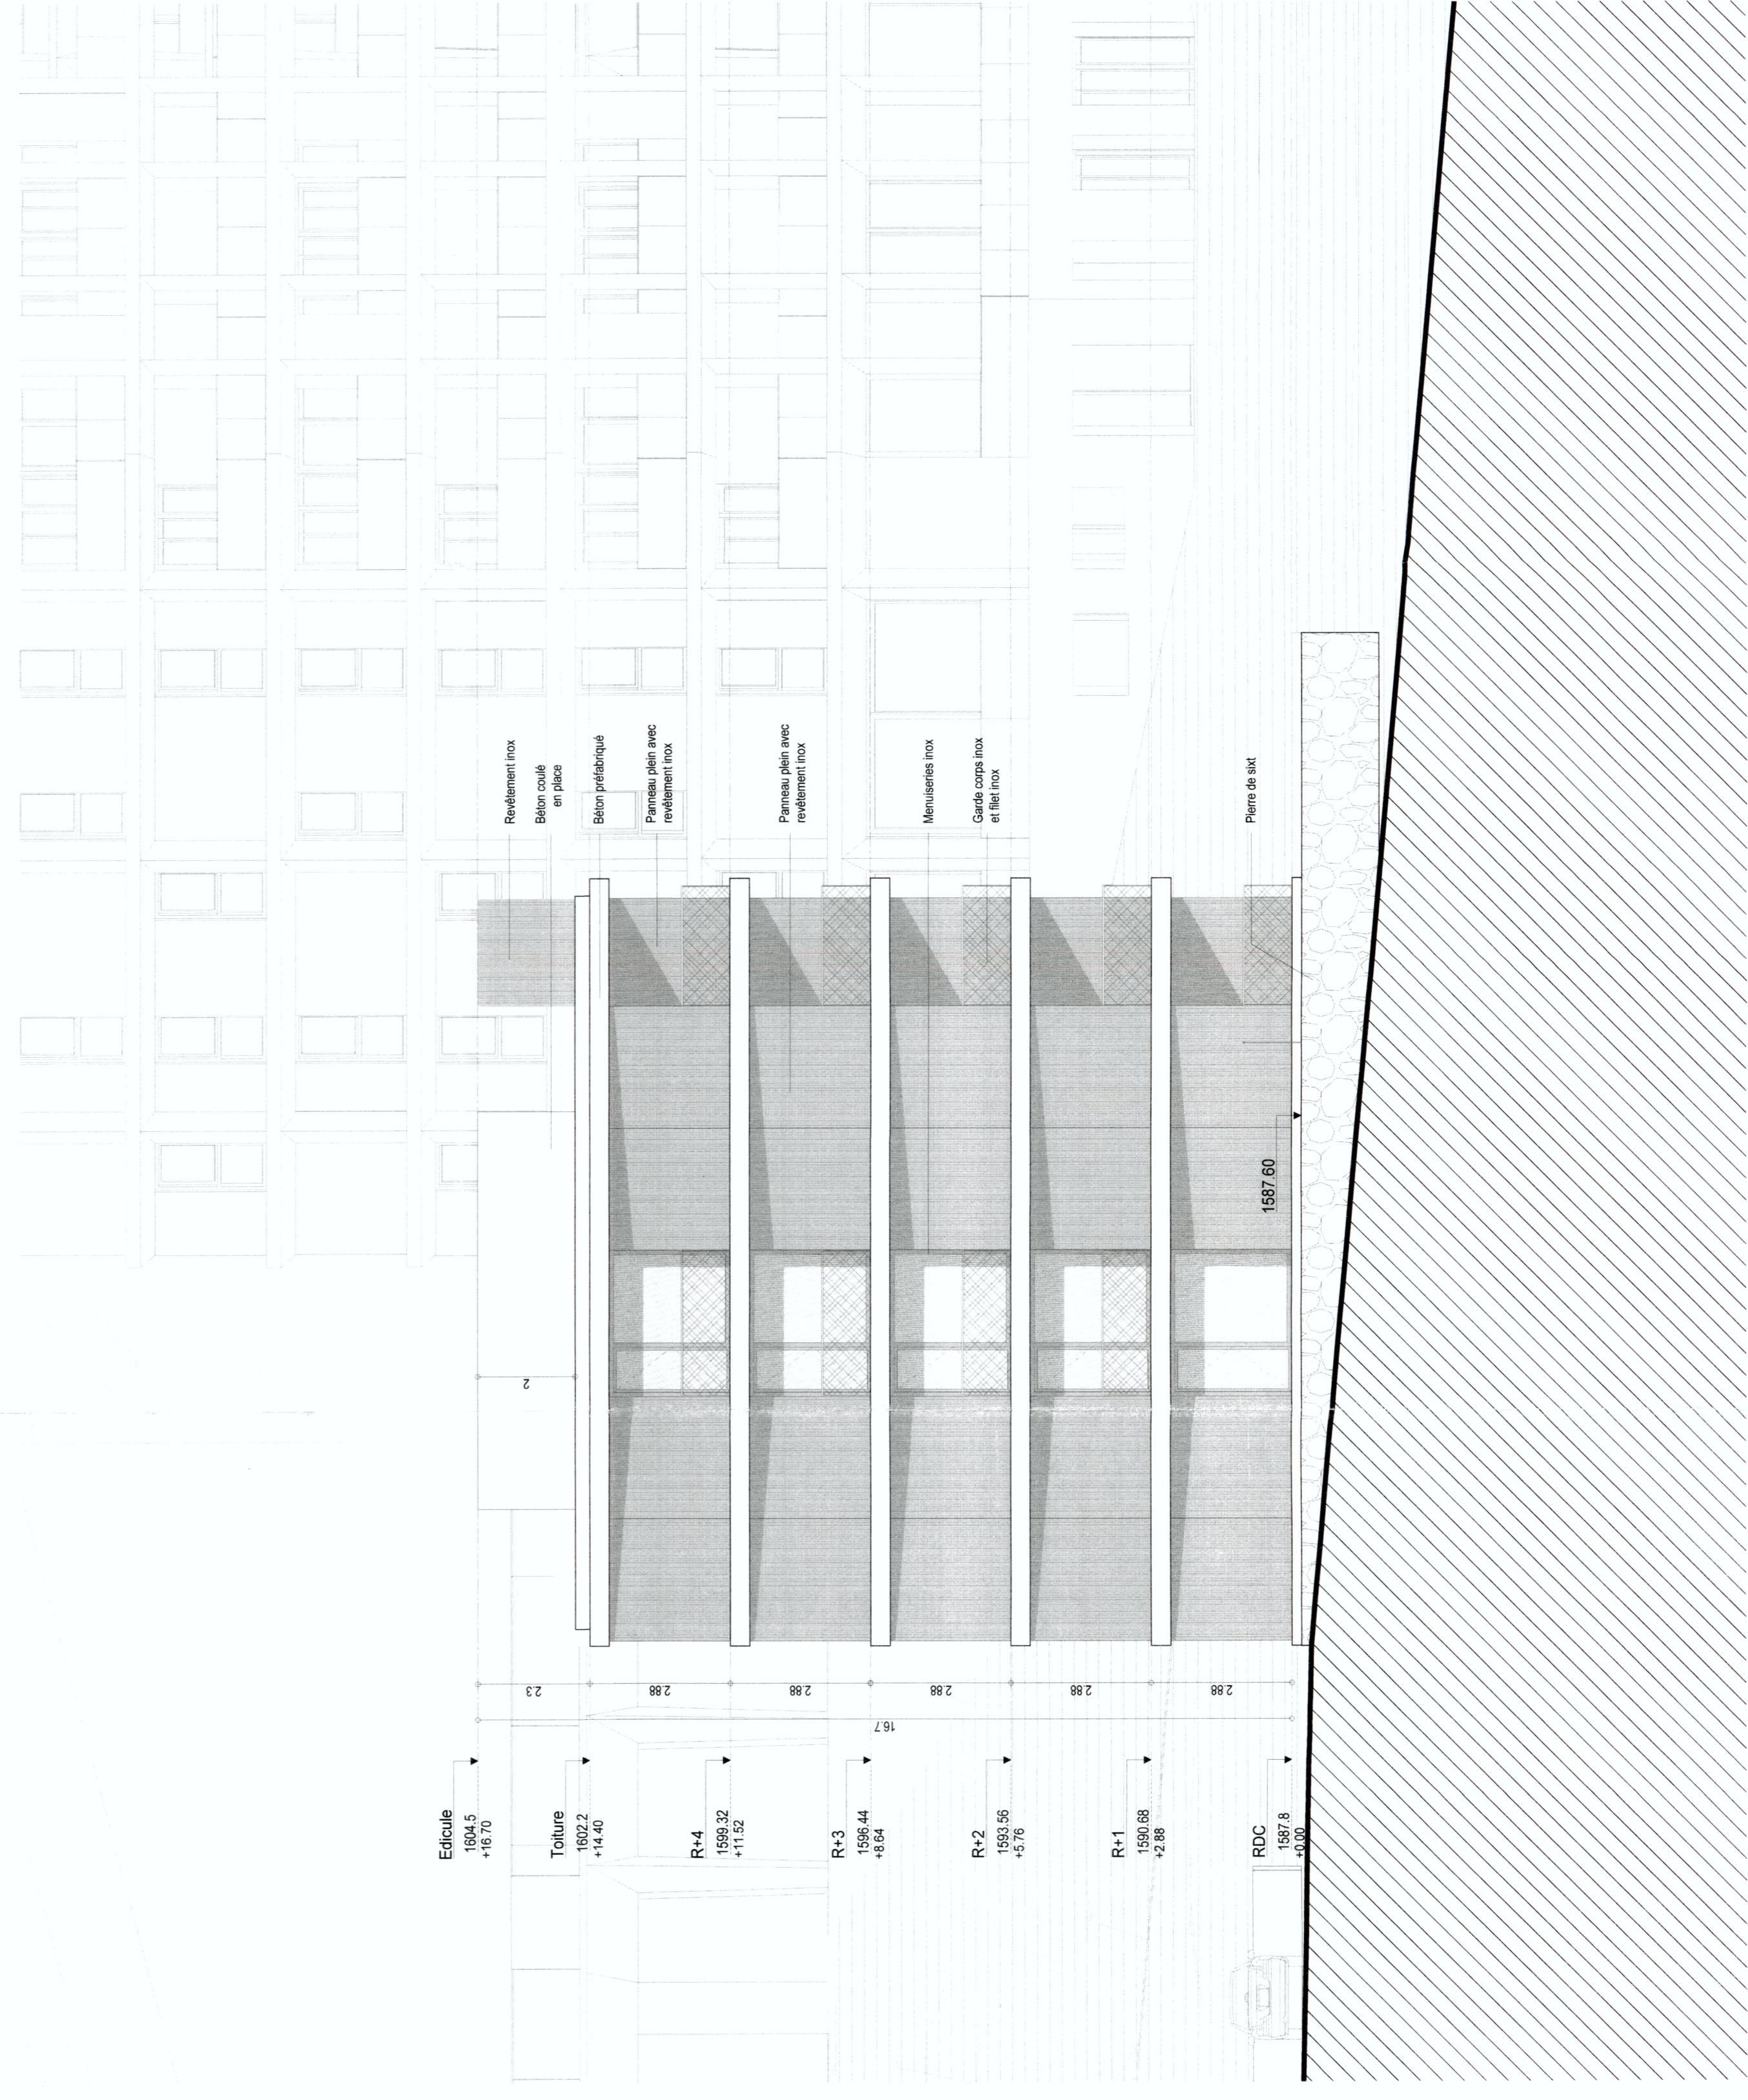

ELEVATION EST

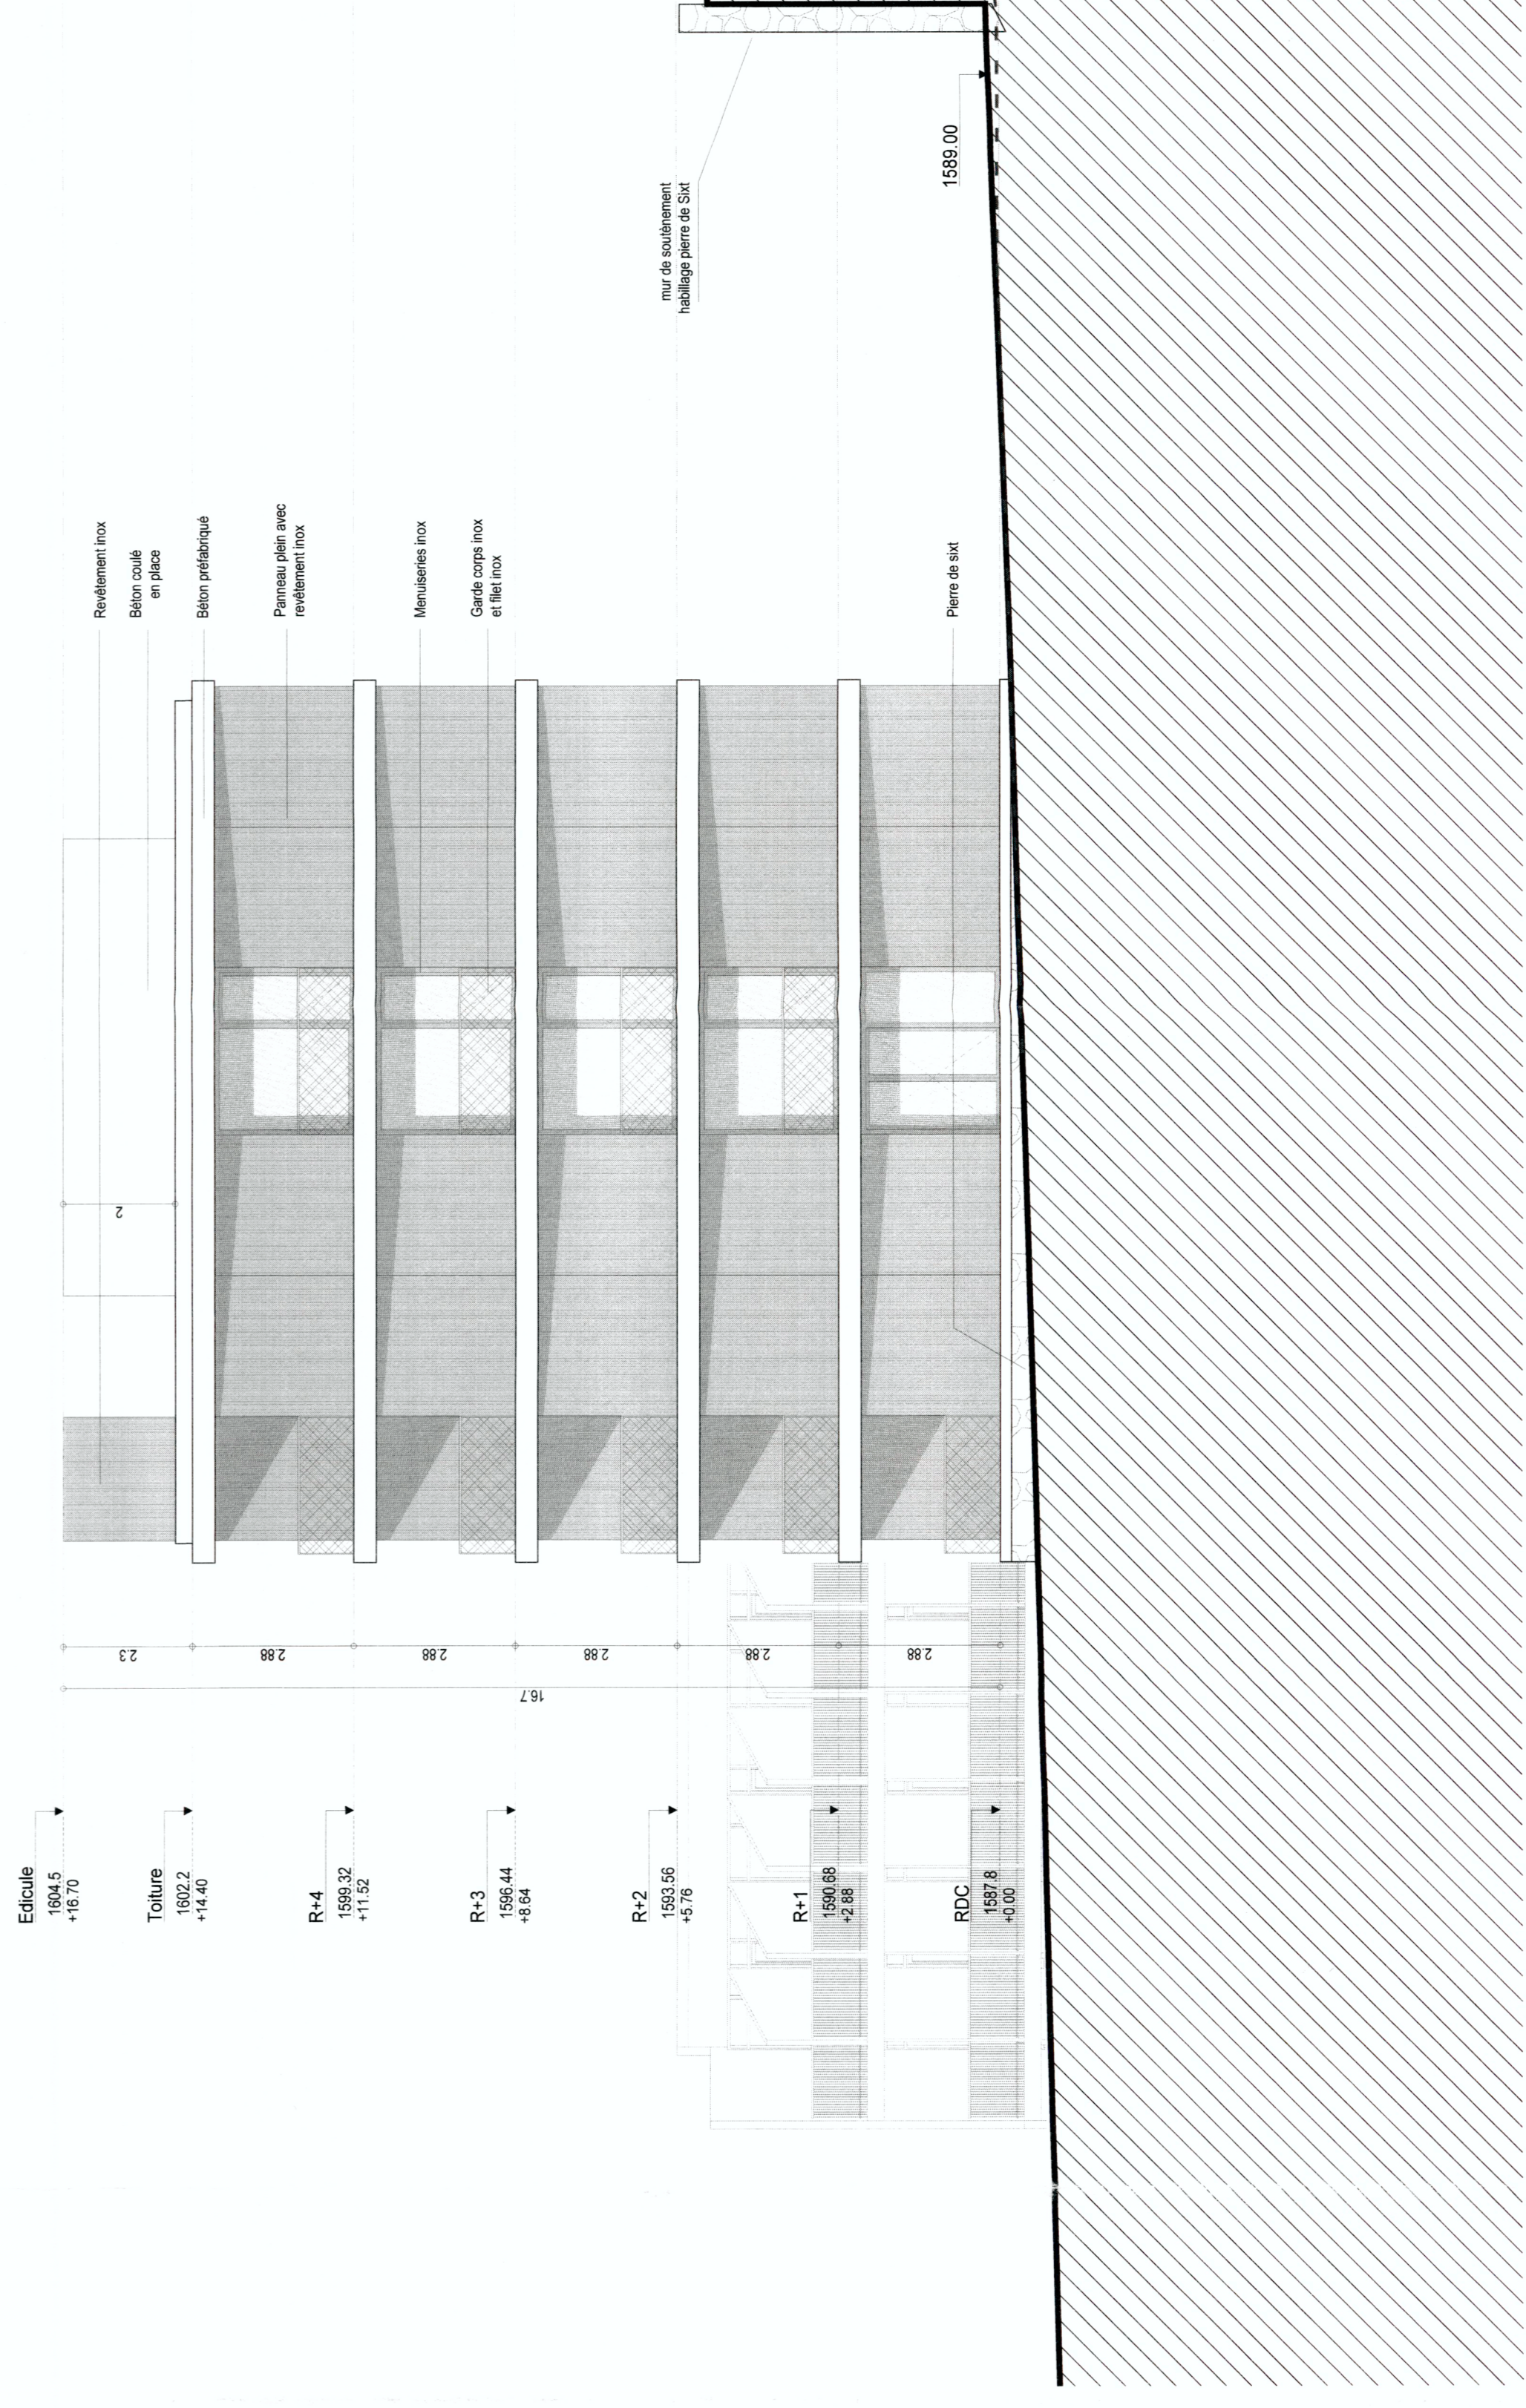

CONSTRUCTION D'UN ENSEMBLE HOTELIER FLANE FRONT DE NEIGE EST
FLANE (74300)

MGN CONSTRUCTEUR















18 oct 2018

ELEVATIONS BATIMENT A
NORD, SUD, EST ET OUEST

ARCHI	FDN	PC	FGD	1/100	A	PC5B
EMETTEUR	PROJET	PHASE	TYPE	ECHELLE	INDICE	N° DE SERIE

13 JUILLET 2017