




ELEVATION NORD

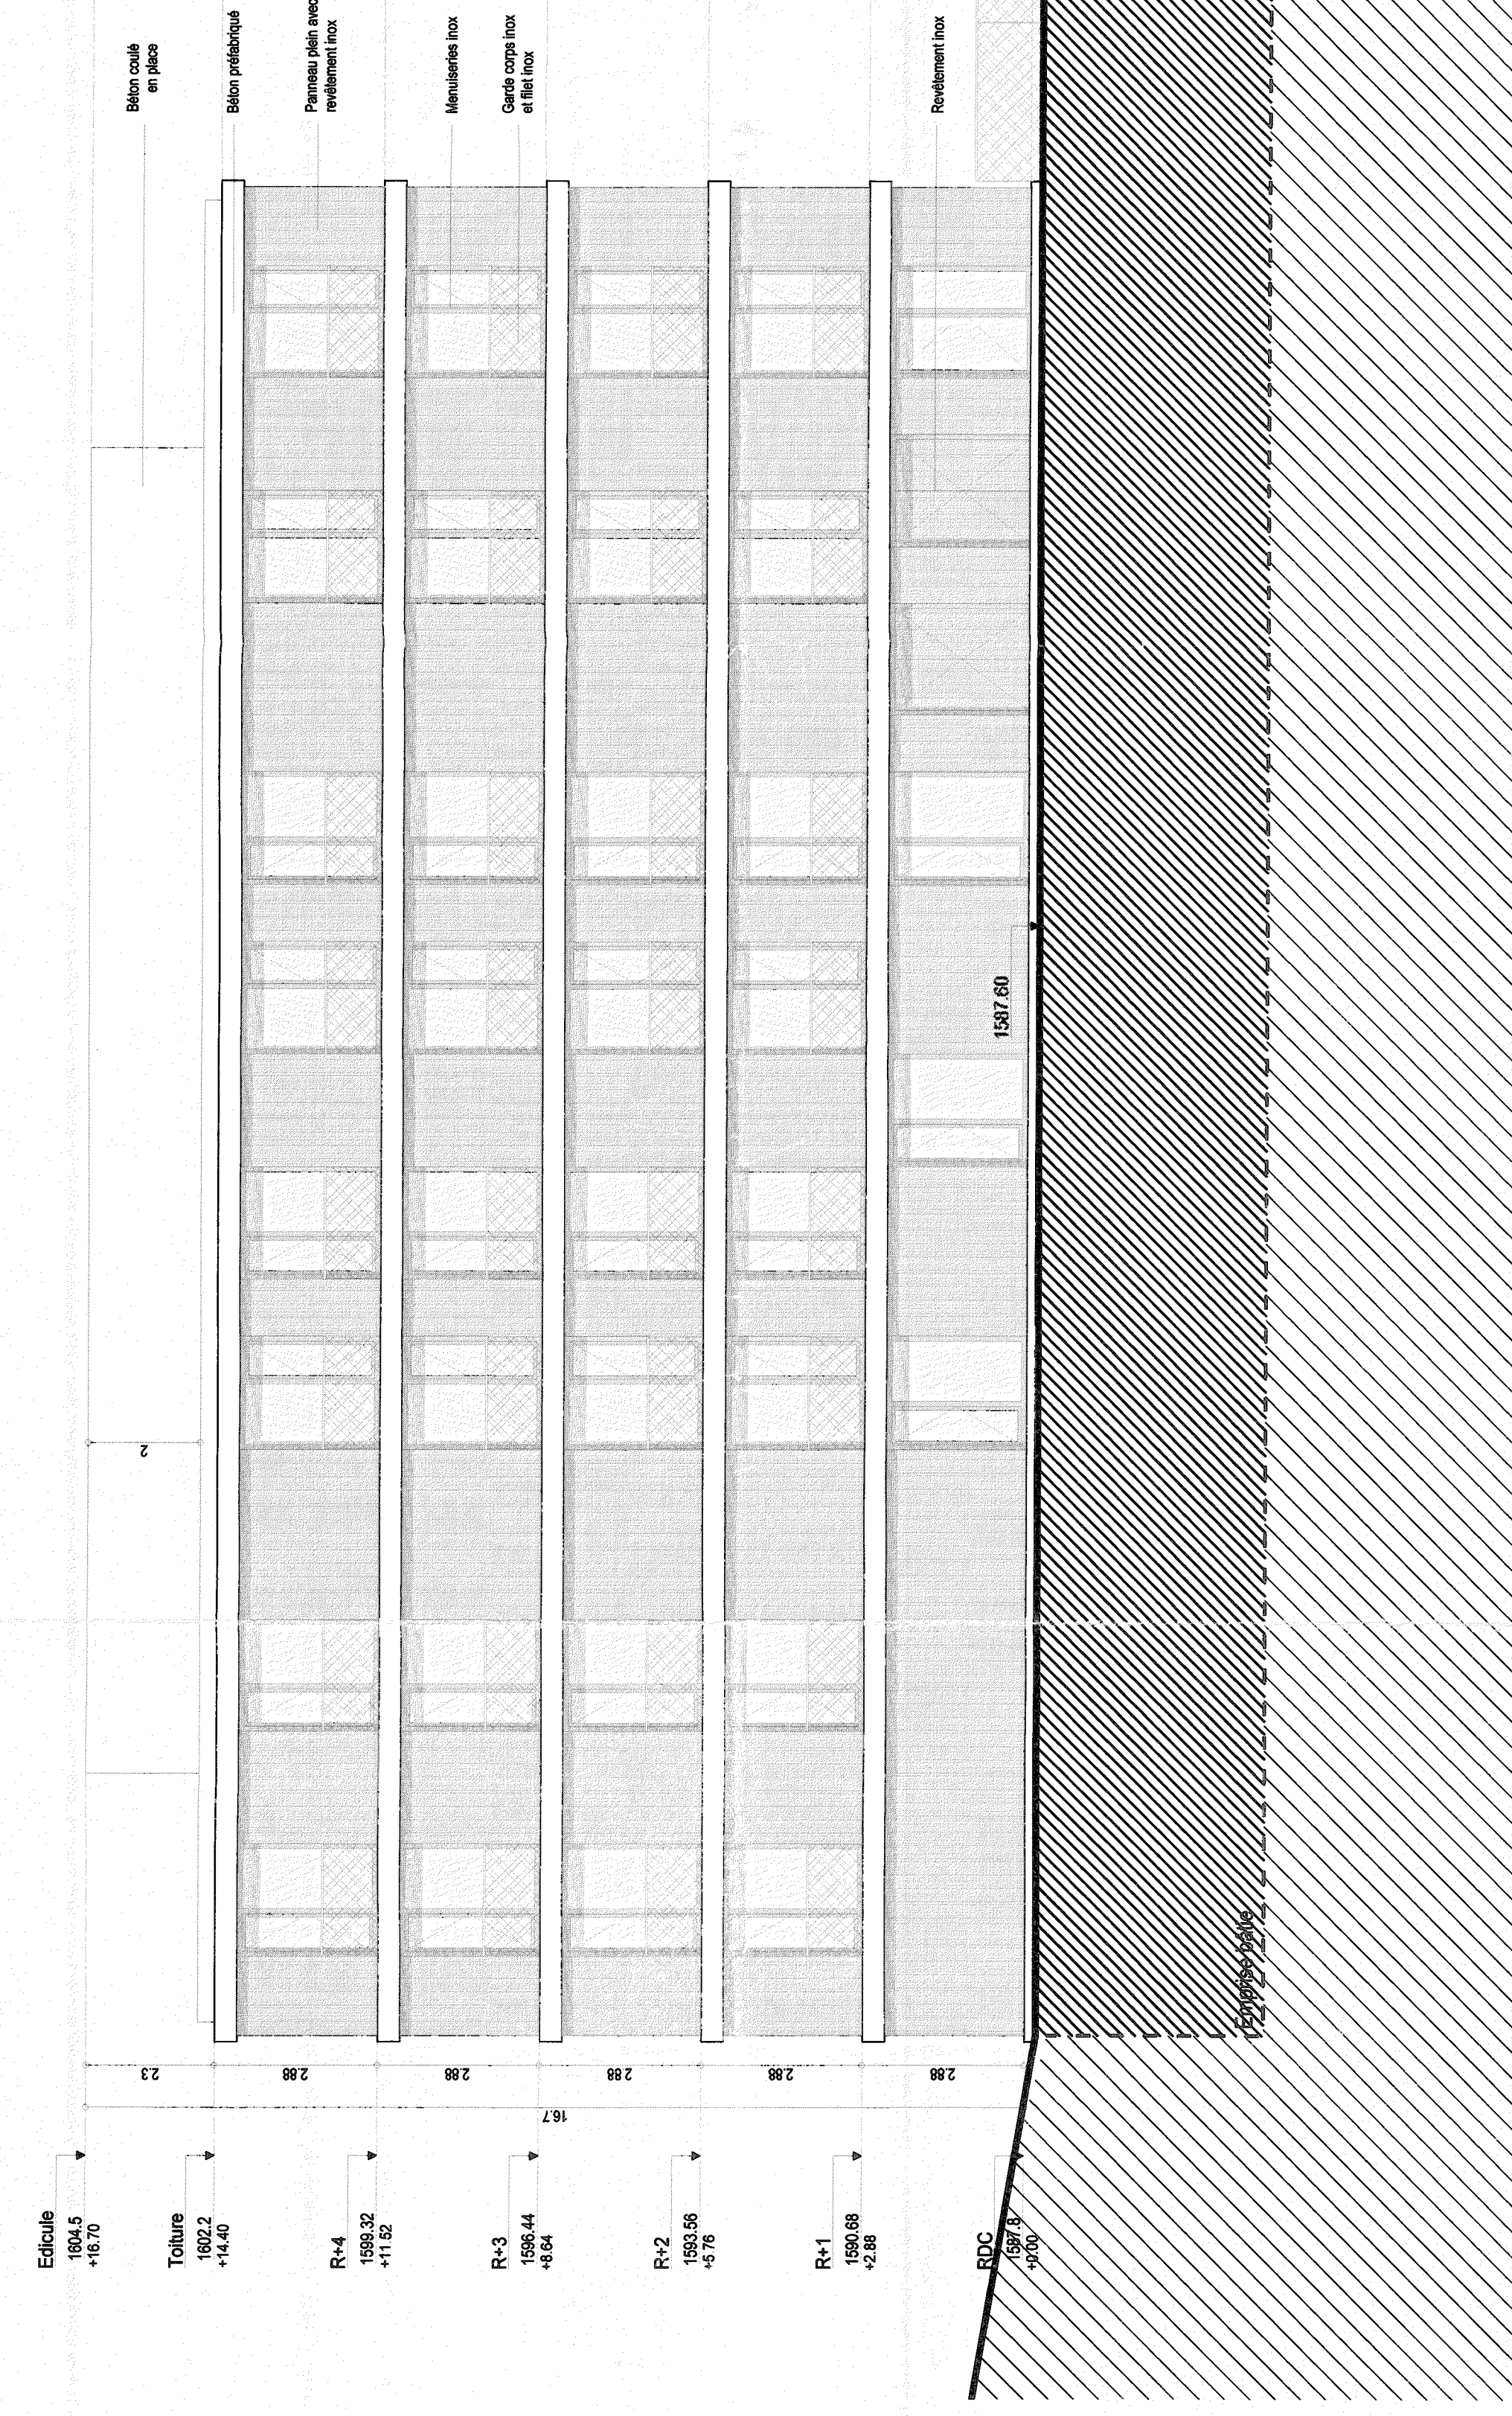


ELEVATION SUD

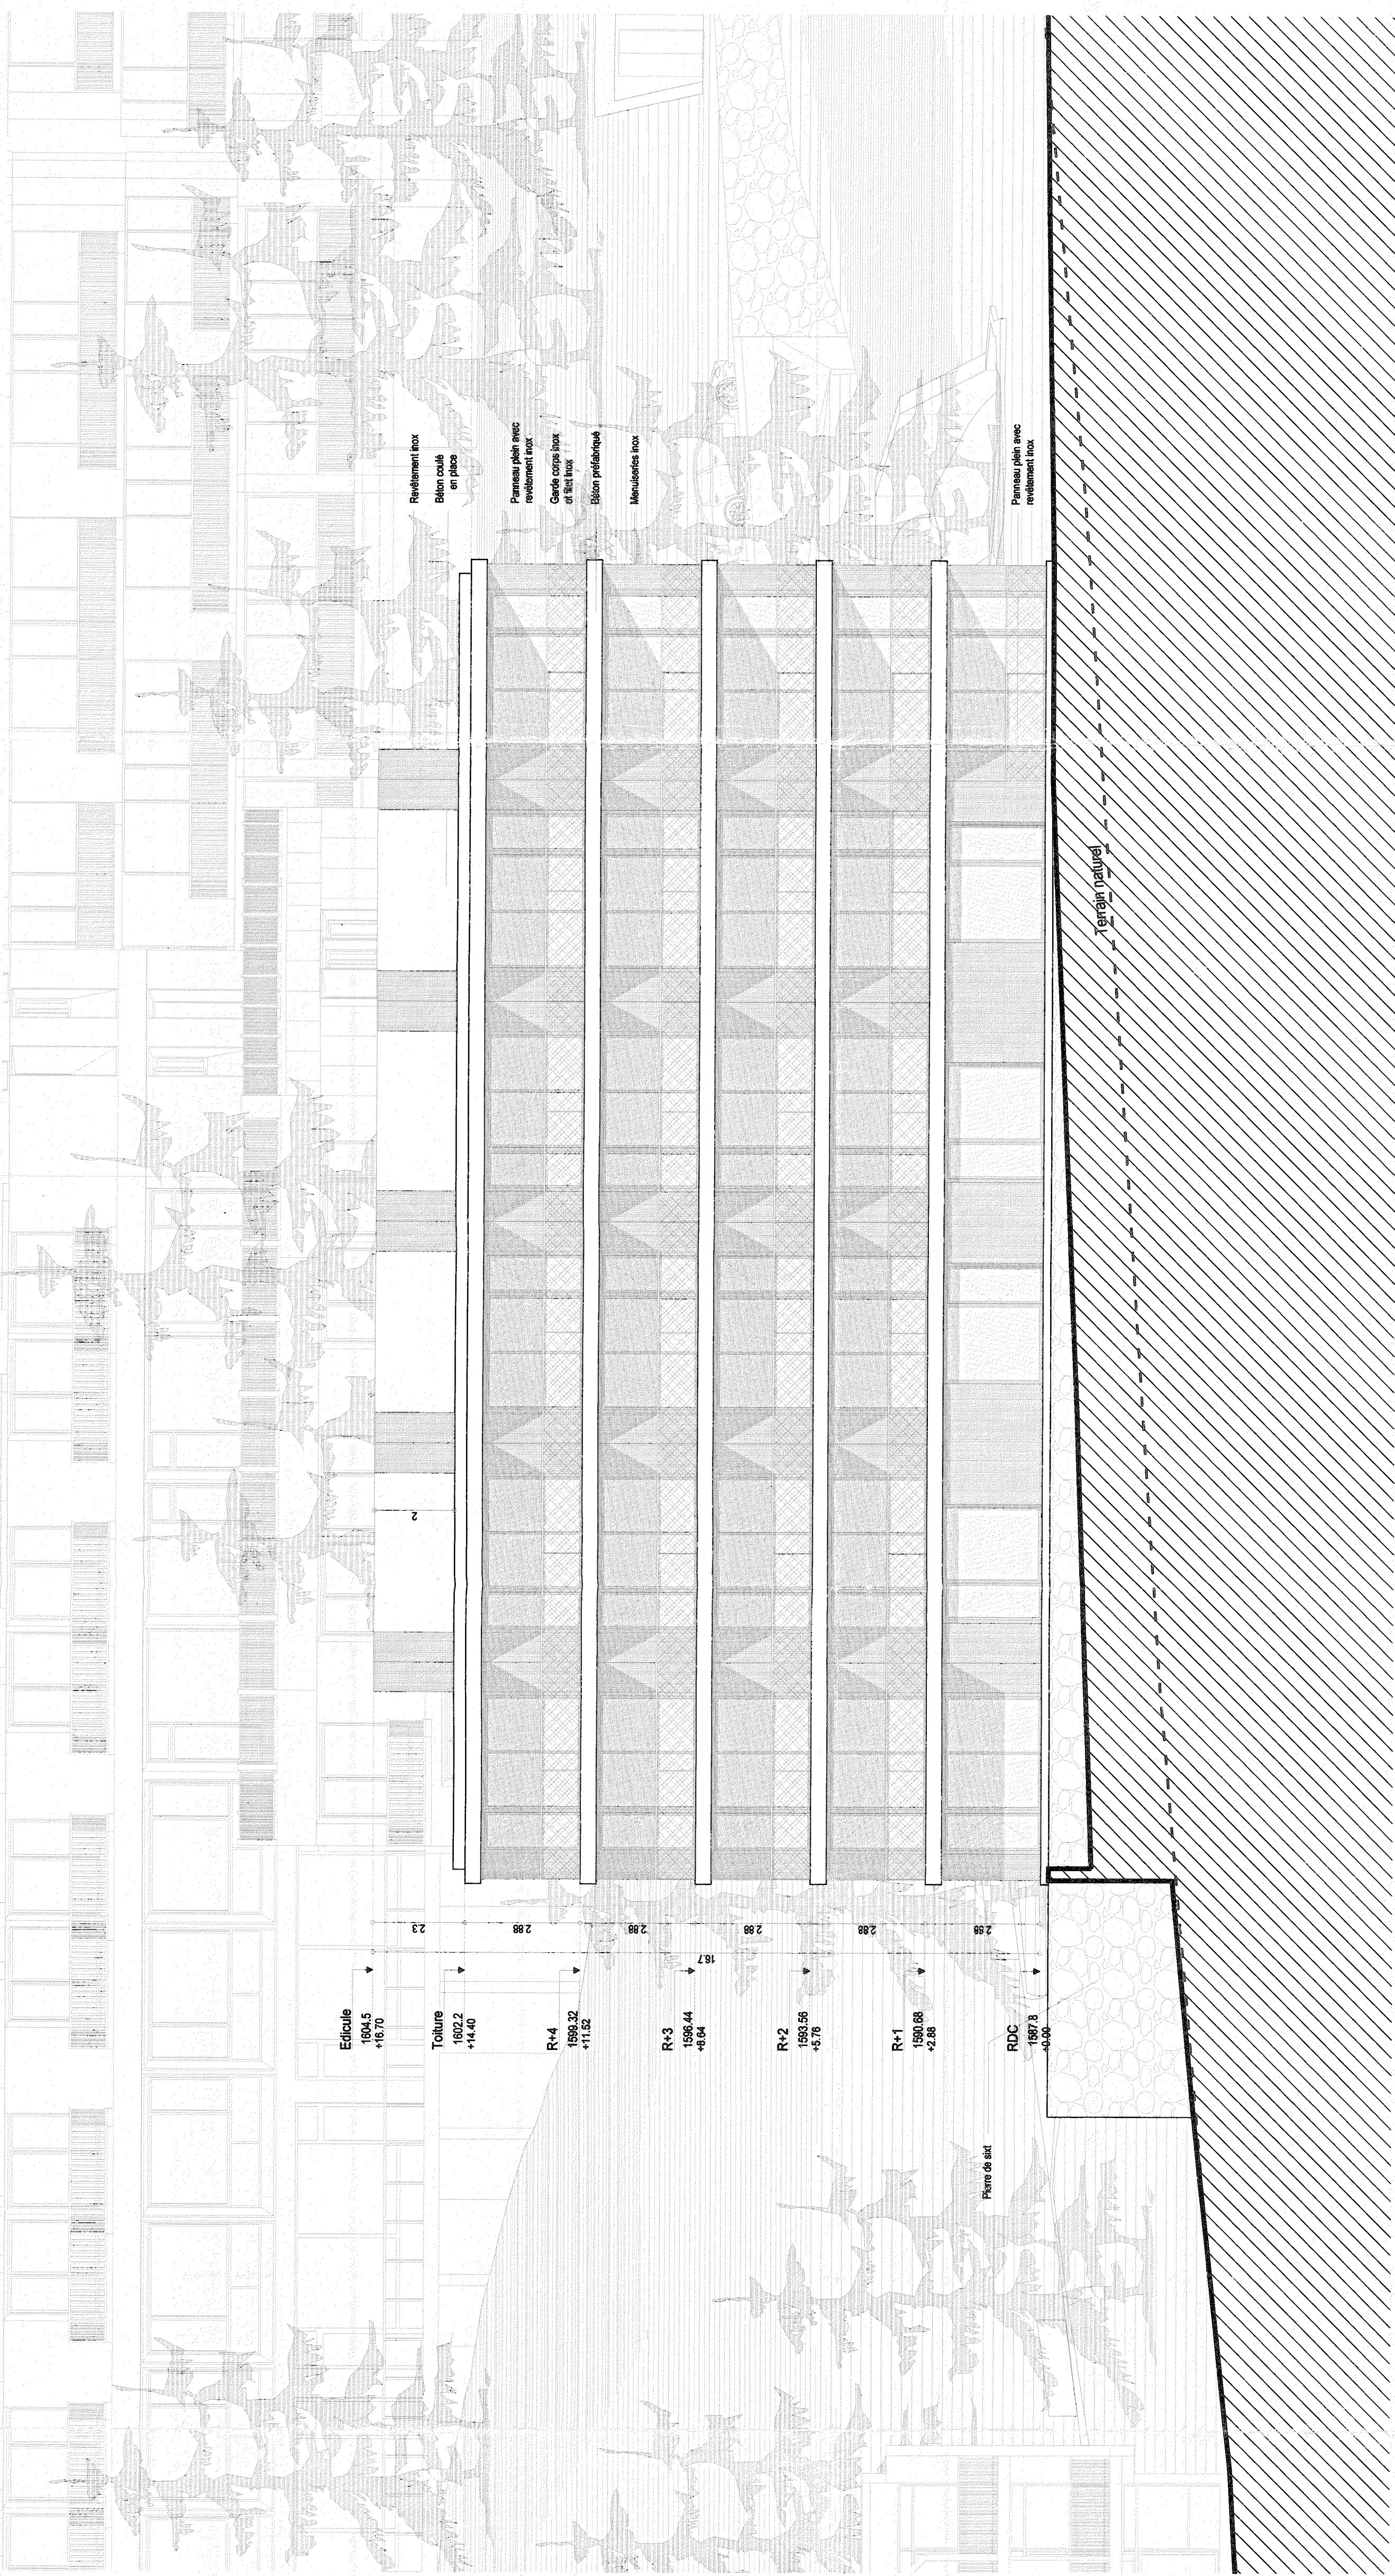

ELEVATION OUEST

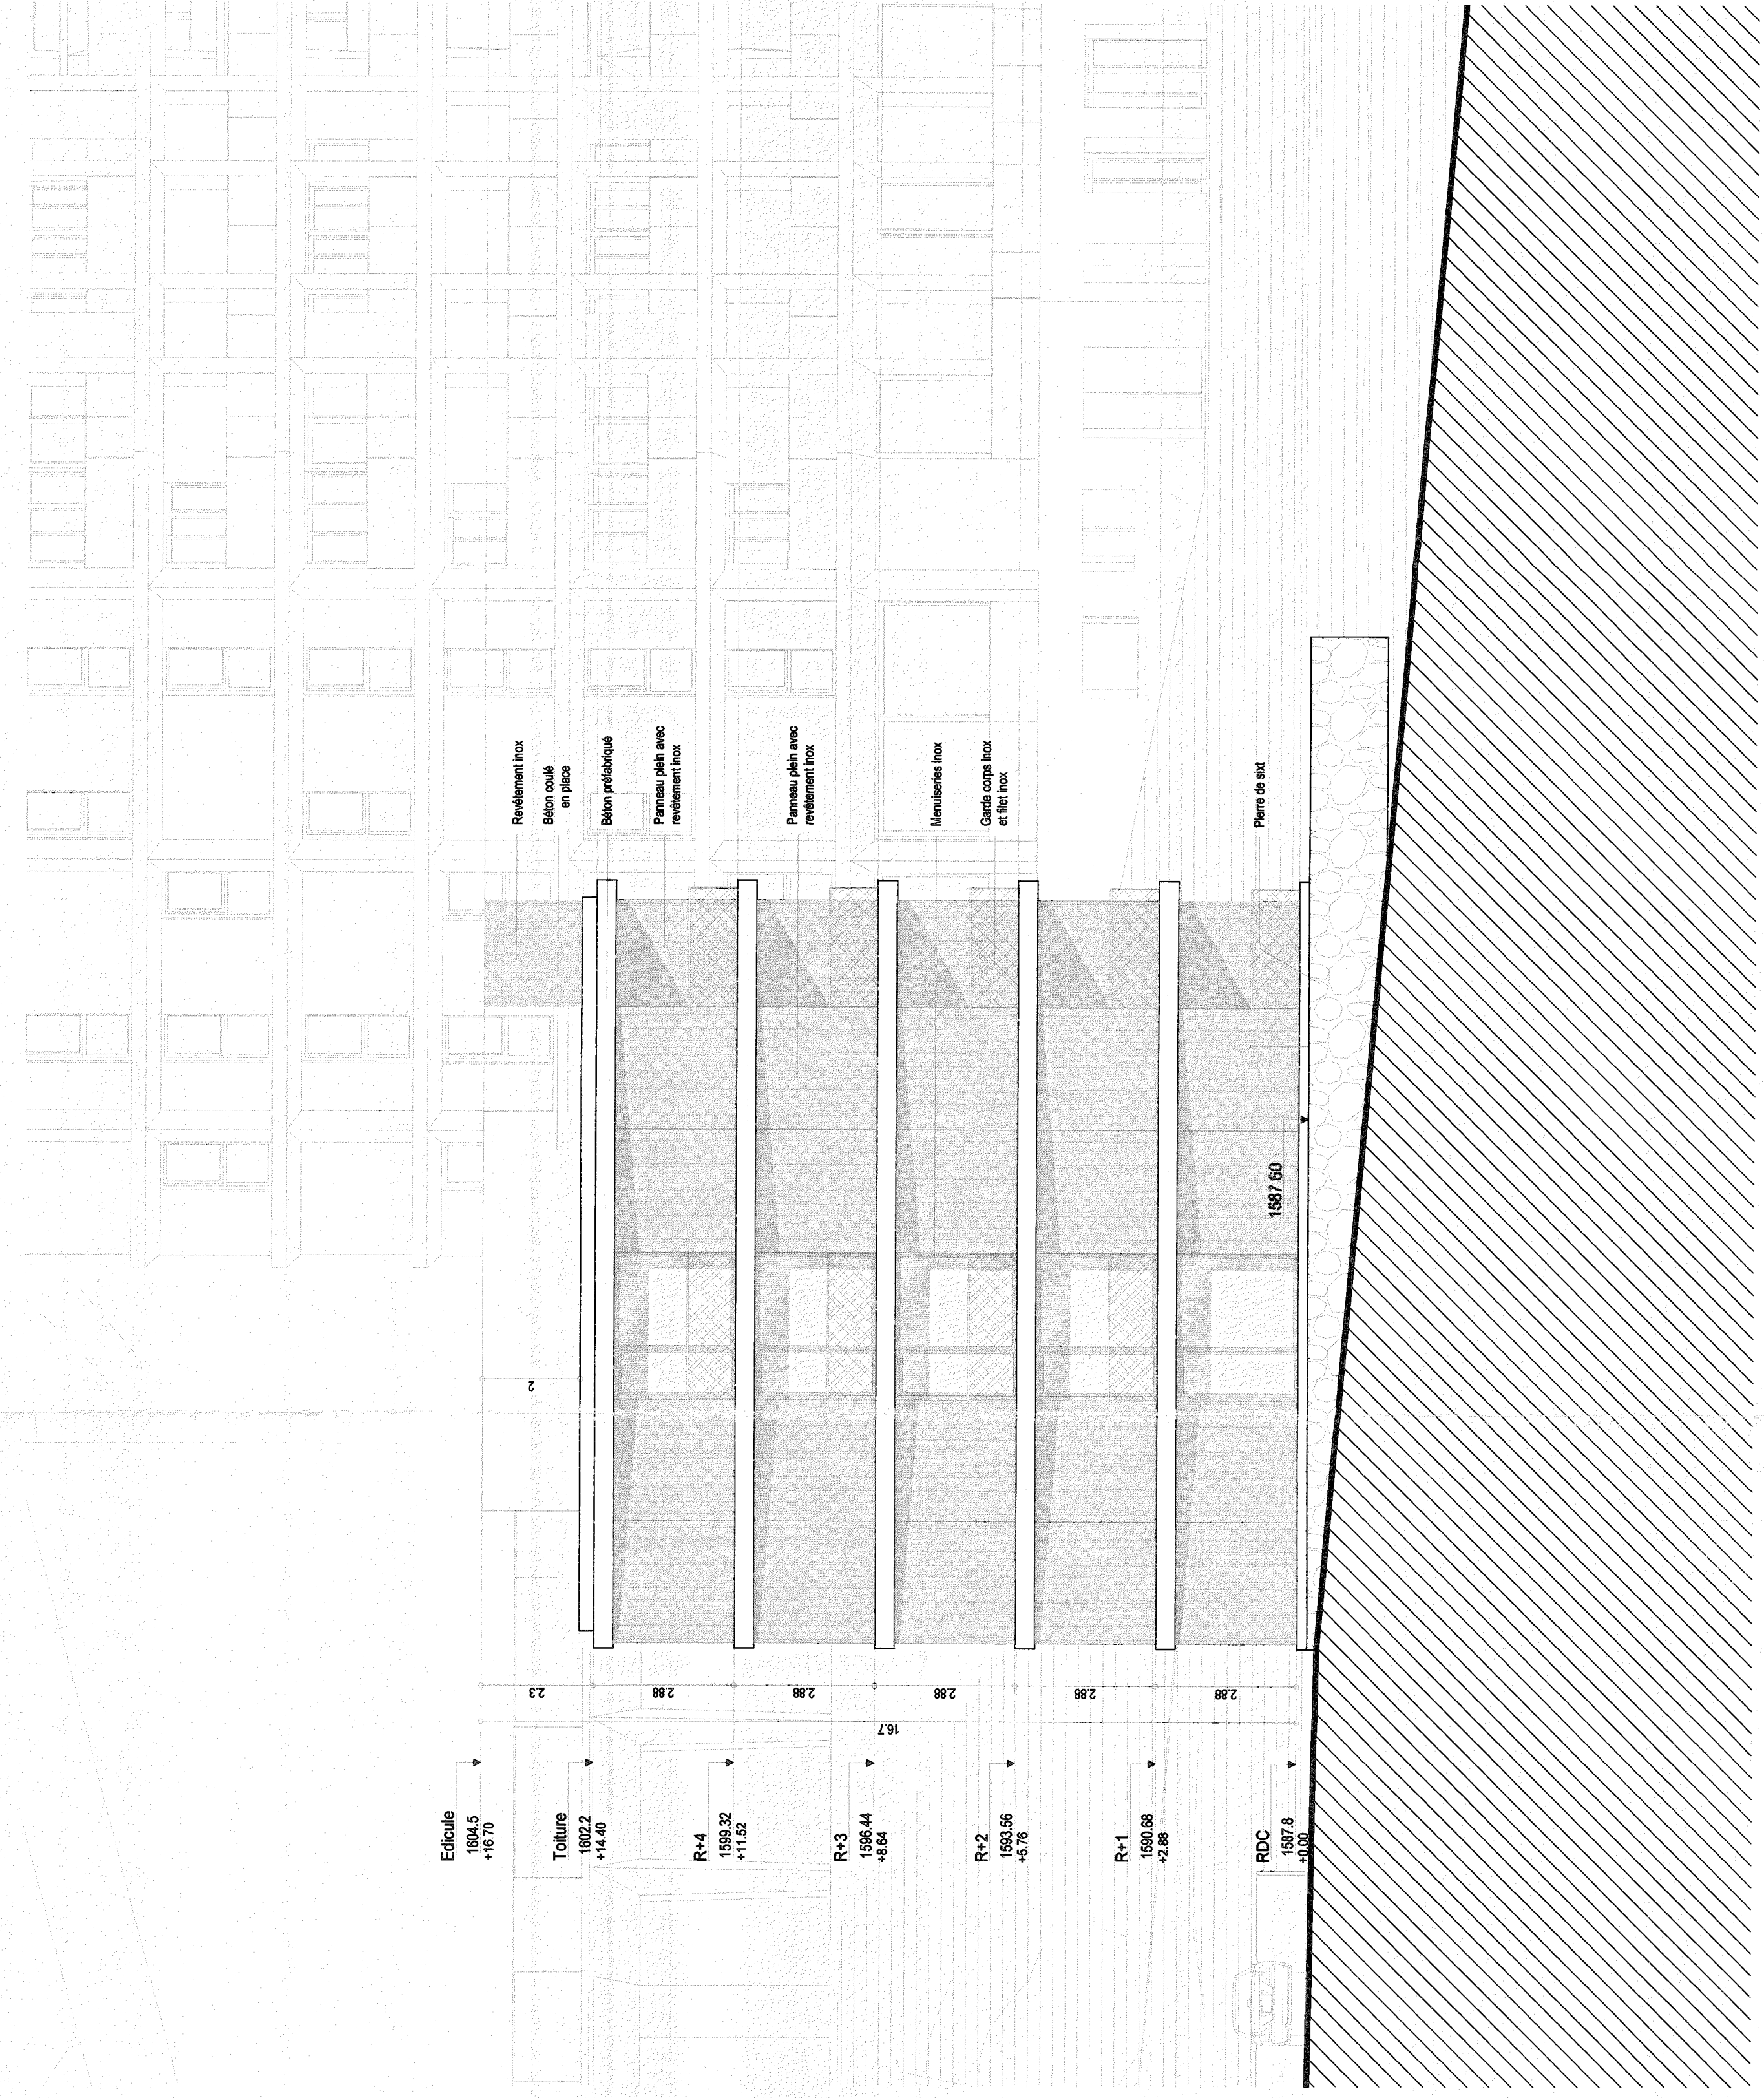

ELEVATION EST

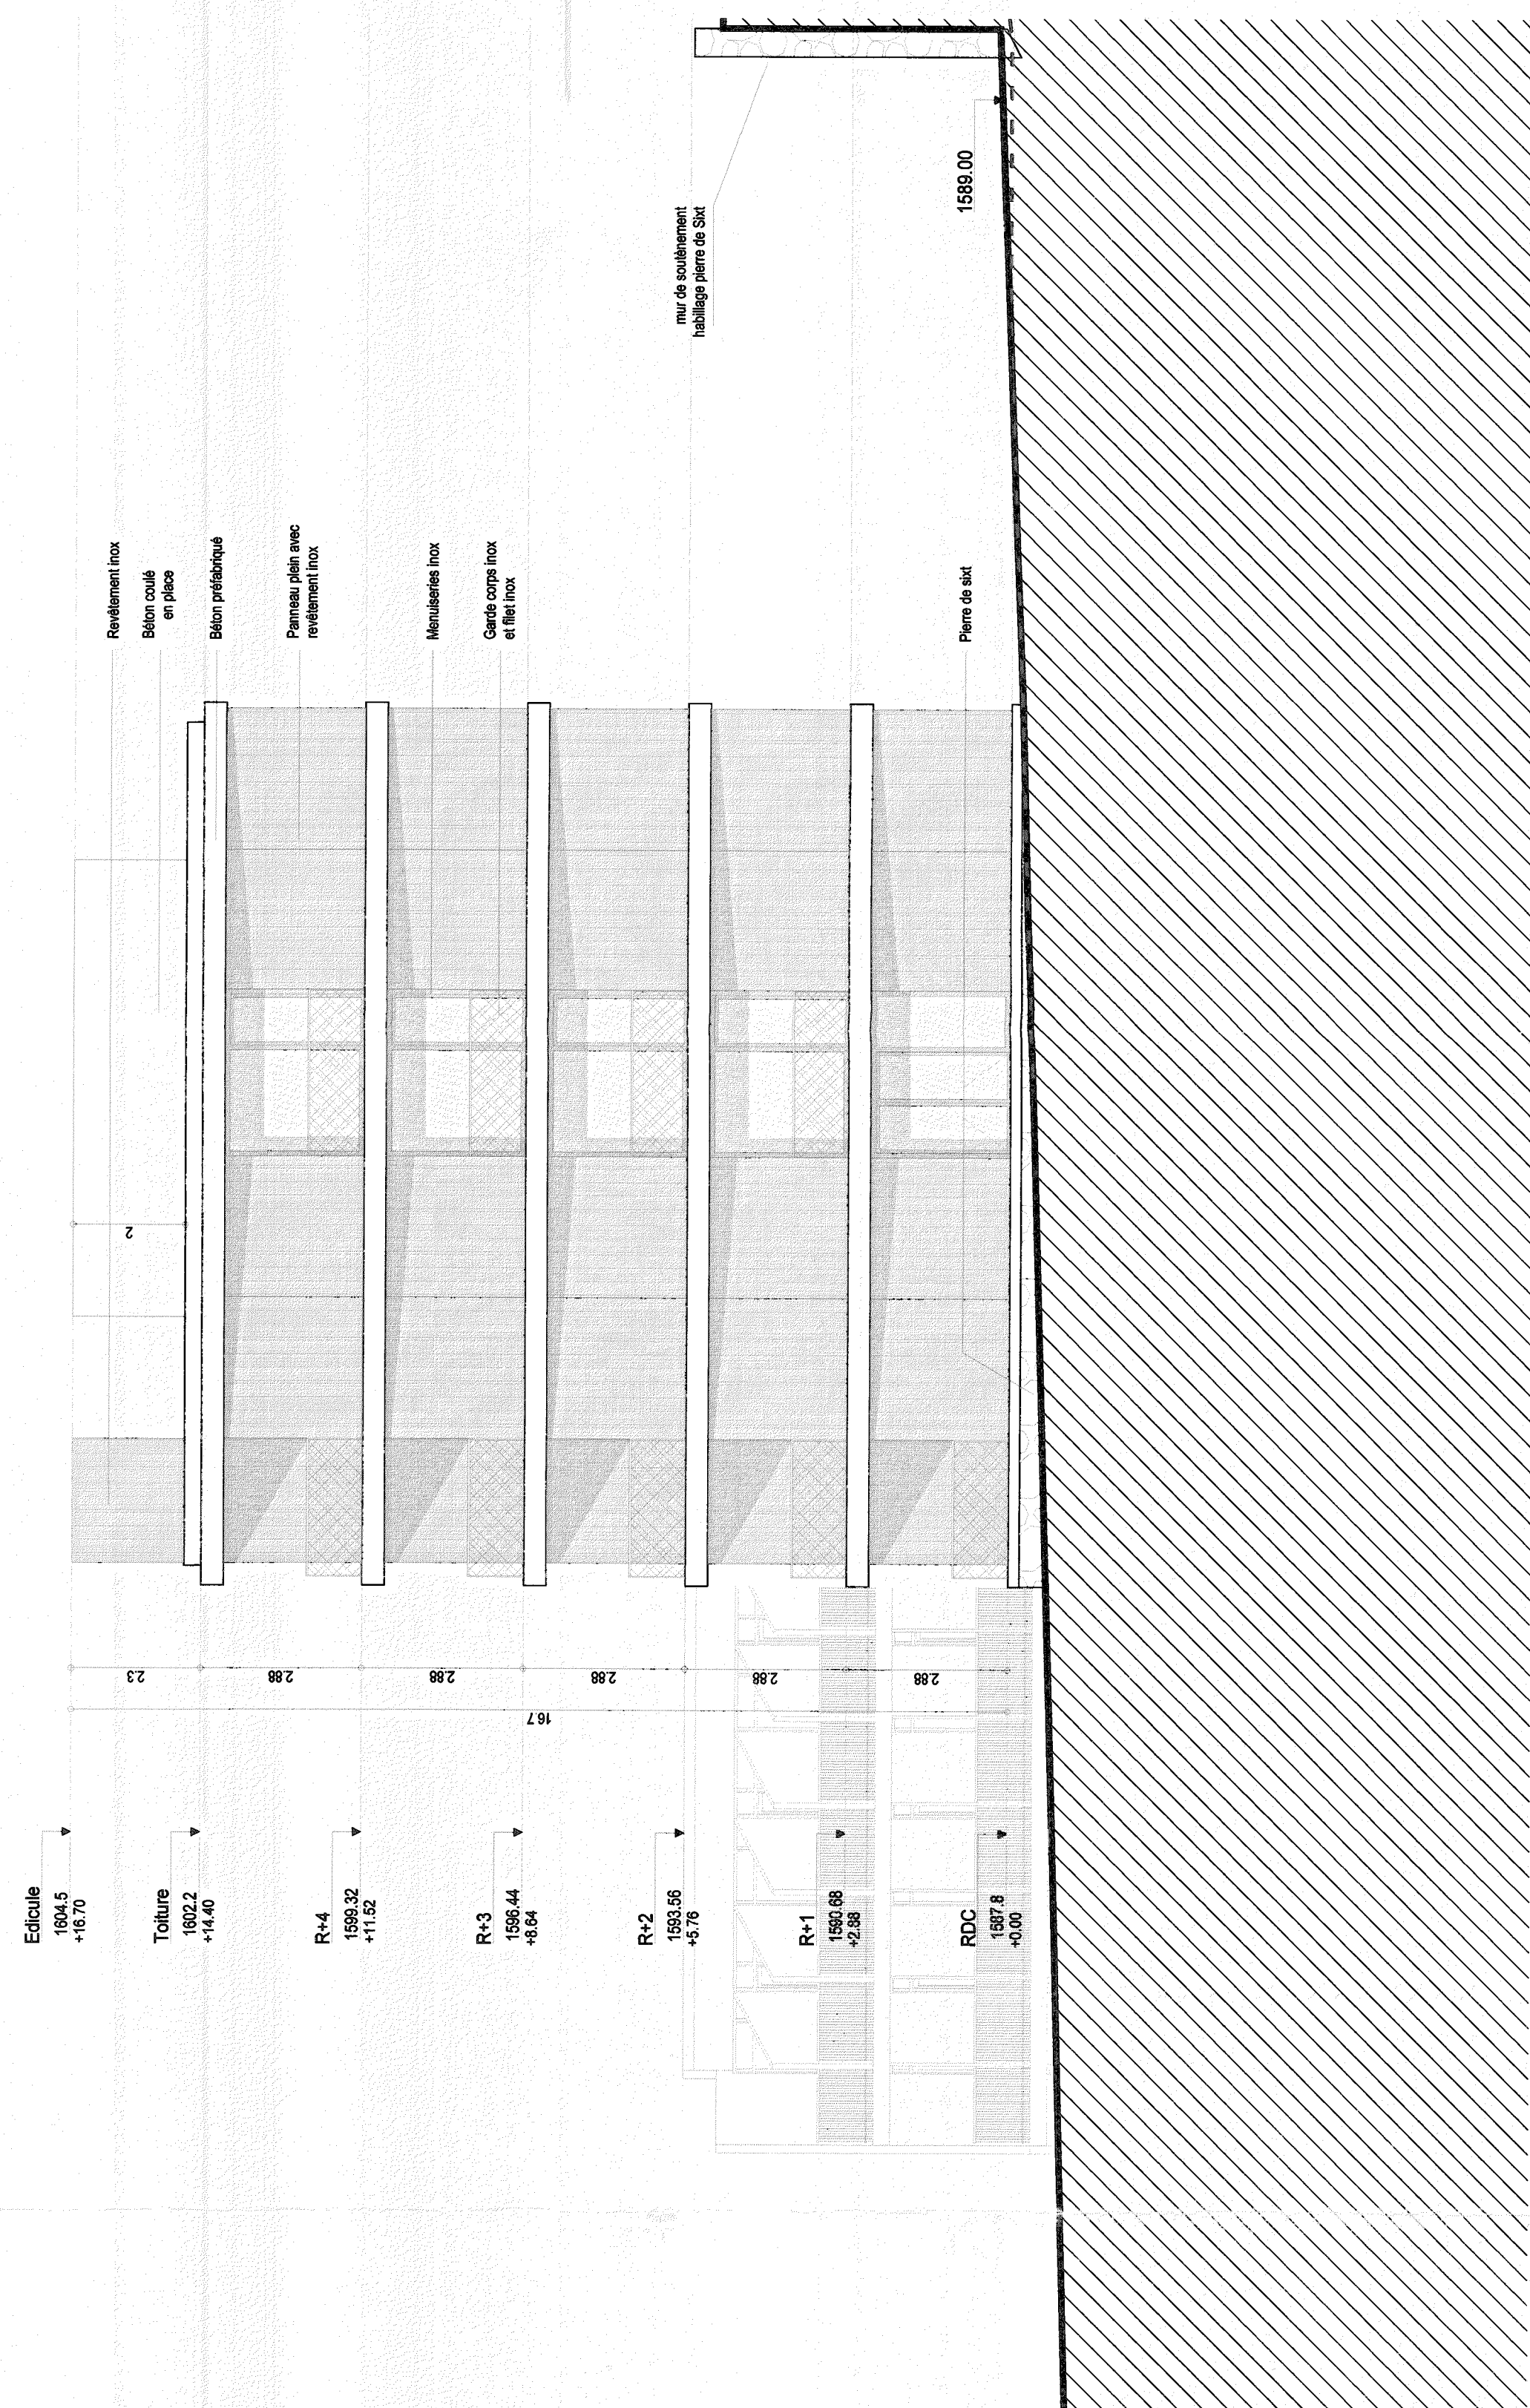

CONSTRUCTION D'UN ENSEMBLE HOTELIER FLAINE FRONT DE NEIGE EST  
FLAINE (73000)

**MGM CONSTRUCTEUR**  








ELEVATIONS BATIMENT A  
NORD, SUD, EST ET OUEST

ARCHI	FDN	PC	FCD	1/100	A	PC5 B
EMETTEUR	PROJET	FRASE	TYPE	ESCALE	INDICE	N° DE SERIE

10 JANV 2017