



ELEVATION EST

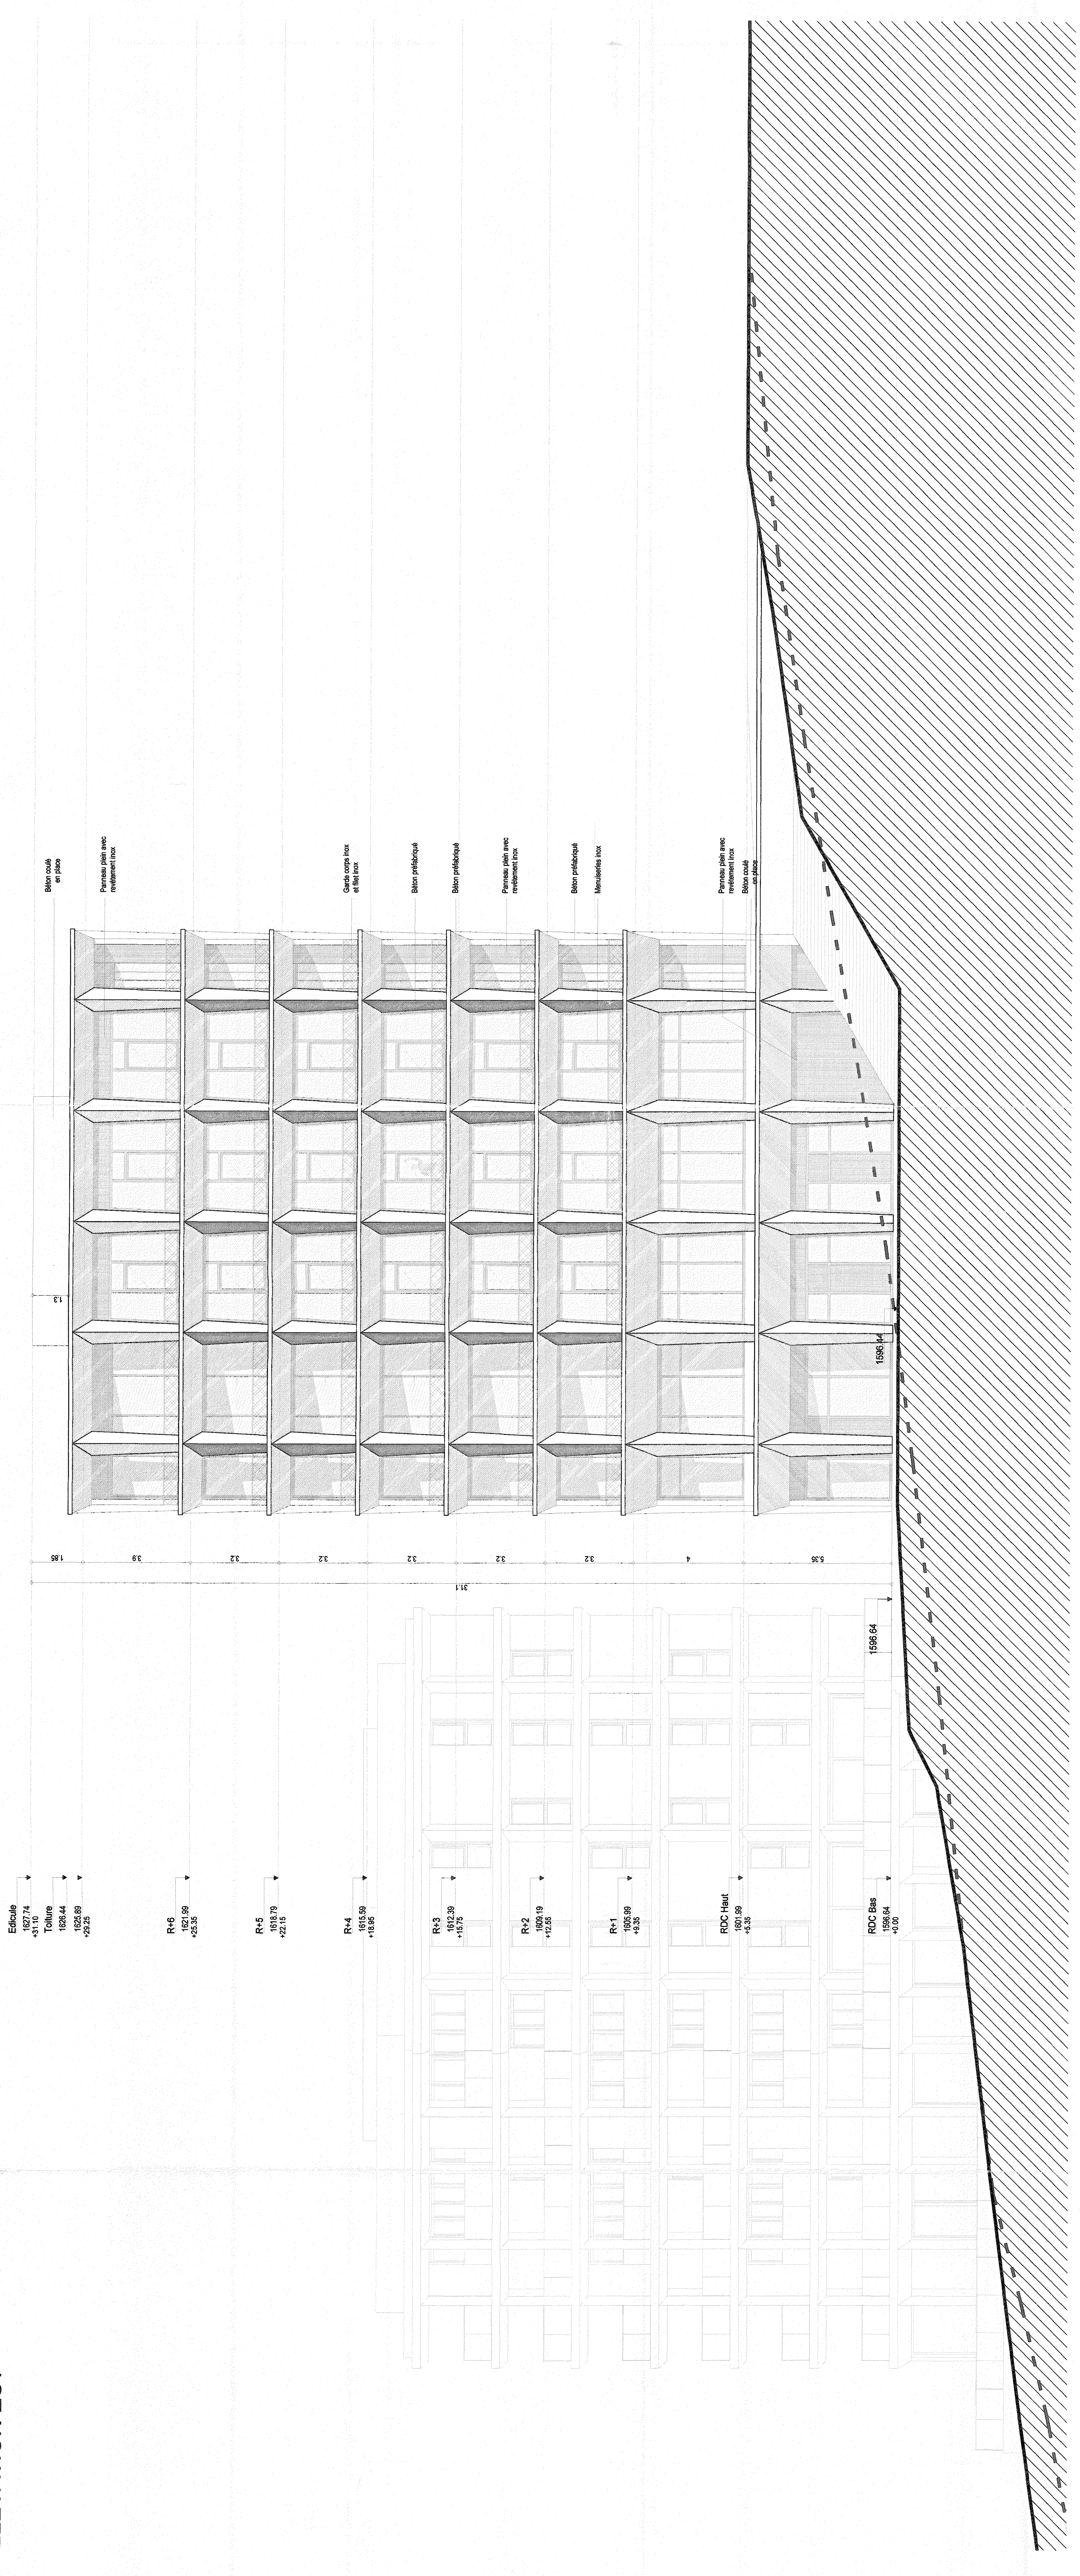

ELEVATION OUEST

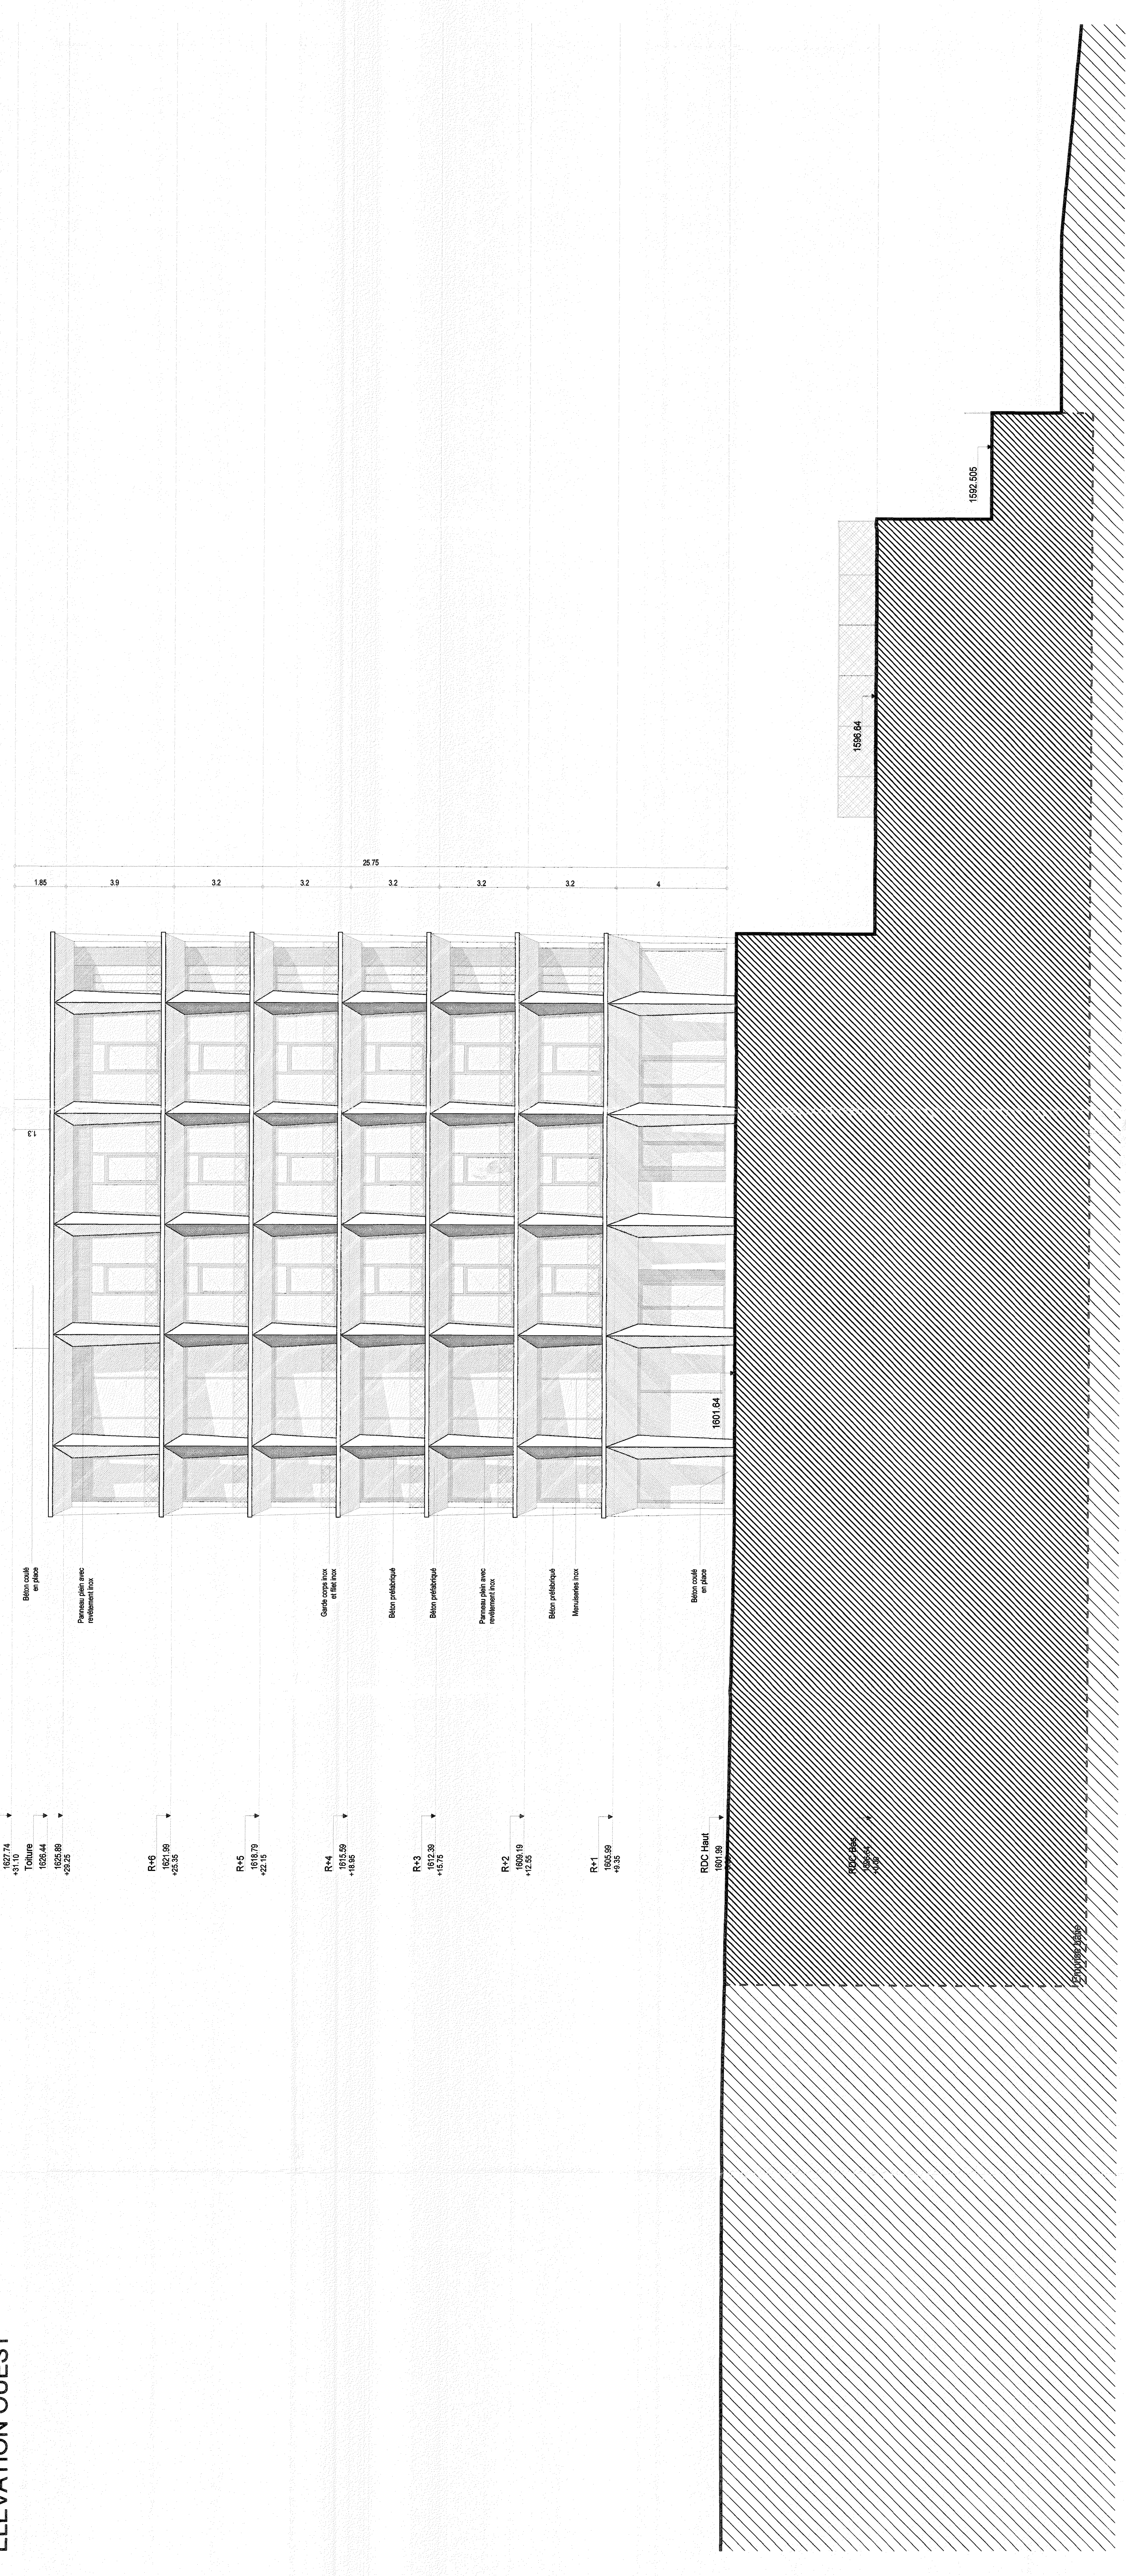

CONSTRUCTION D'UN ENSEMBLE HOTELIER FLAINE FRONT DE NEIGE EST
FLAINE (74300)

MCM CONSTRUCTEUR
MCM Constructeur
74375 PRINGY CORMETOT
RDZ 74375 PRINGY CORMETOT

ASB MCM
ARCHITECTE
74375 PRINGY CORMETOT
RDZ 74375 PRINGY CORMETOT

ARCHITECTE : R. ARCHITECTURE
R. ARCHITECTURE
17010 PARIS
RDZ 75010 PARIS

BET FLUIDES THERMIQUE : ALPES FLUIDES
ALPES FLUIDES
10000 ALBERTVILLE
RDZ 10000 ALBERTVILLE

18 OCT 2018

13 JAN 2017

ELEVATIONS BATIMENT S EST ET OUEST

ARCHI	FON	PC	FCD	1/100	A	PC5.F
UNITEUR	PROJET	PHASE	TYPE	ECHELLE	INDE	N. DE SERIE