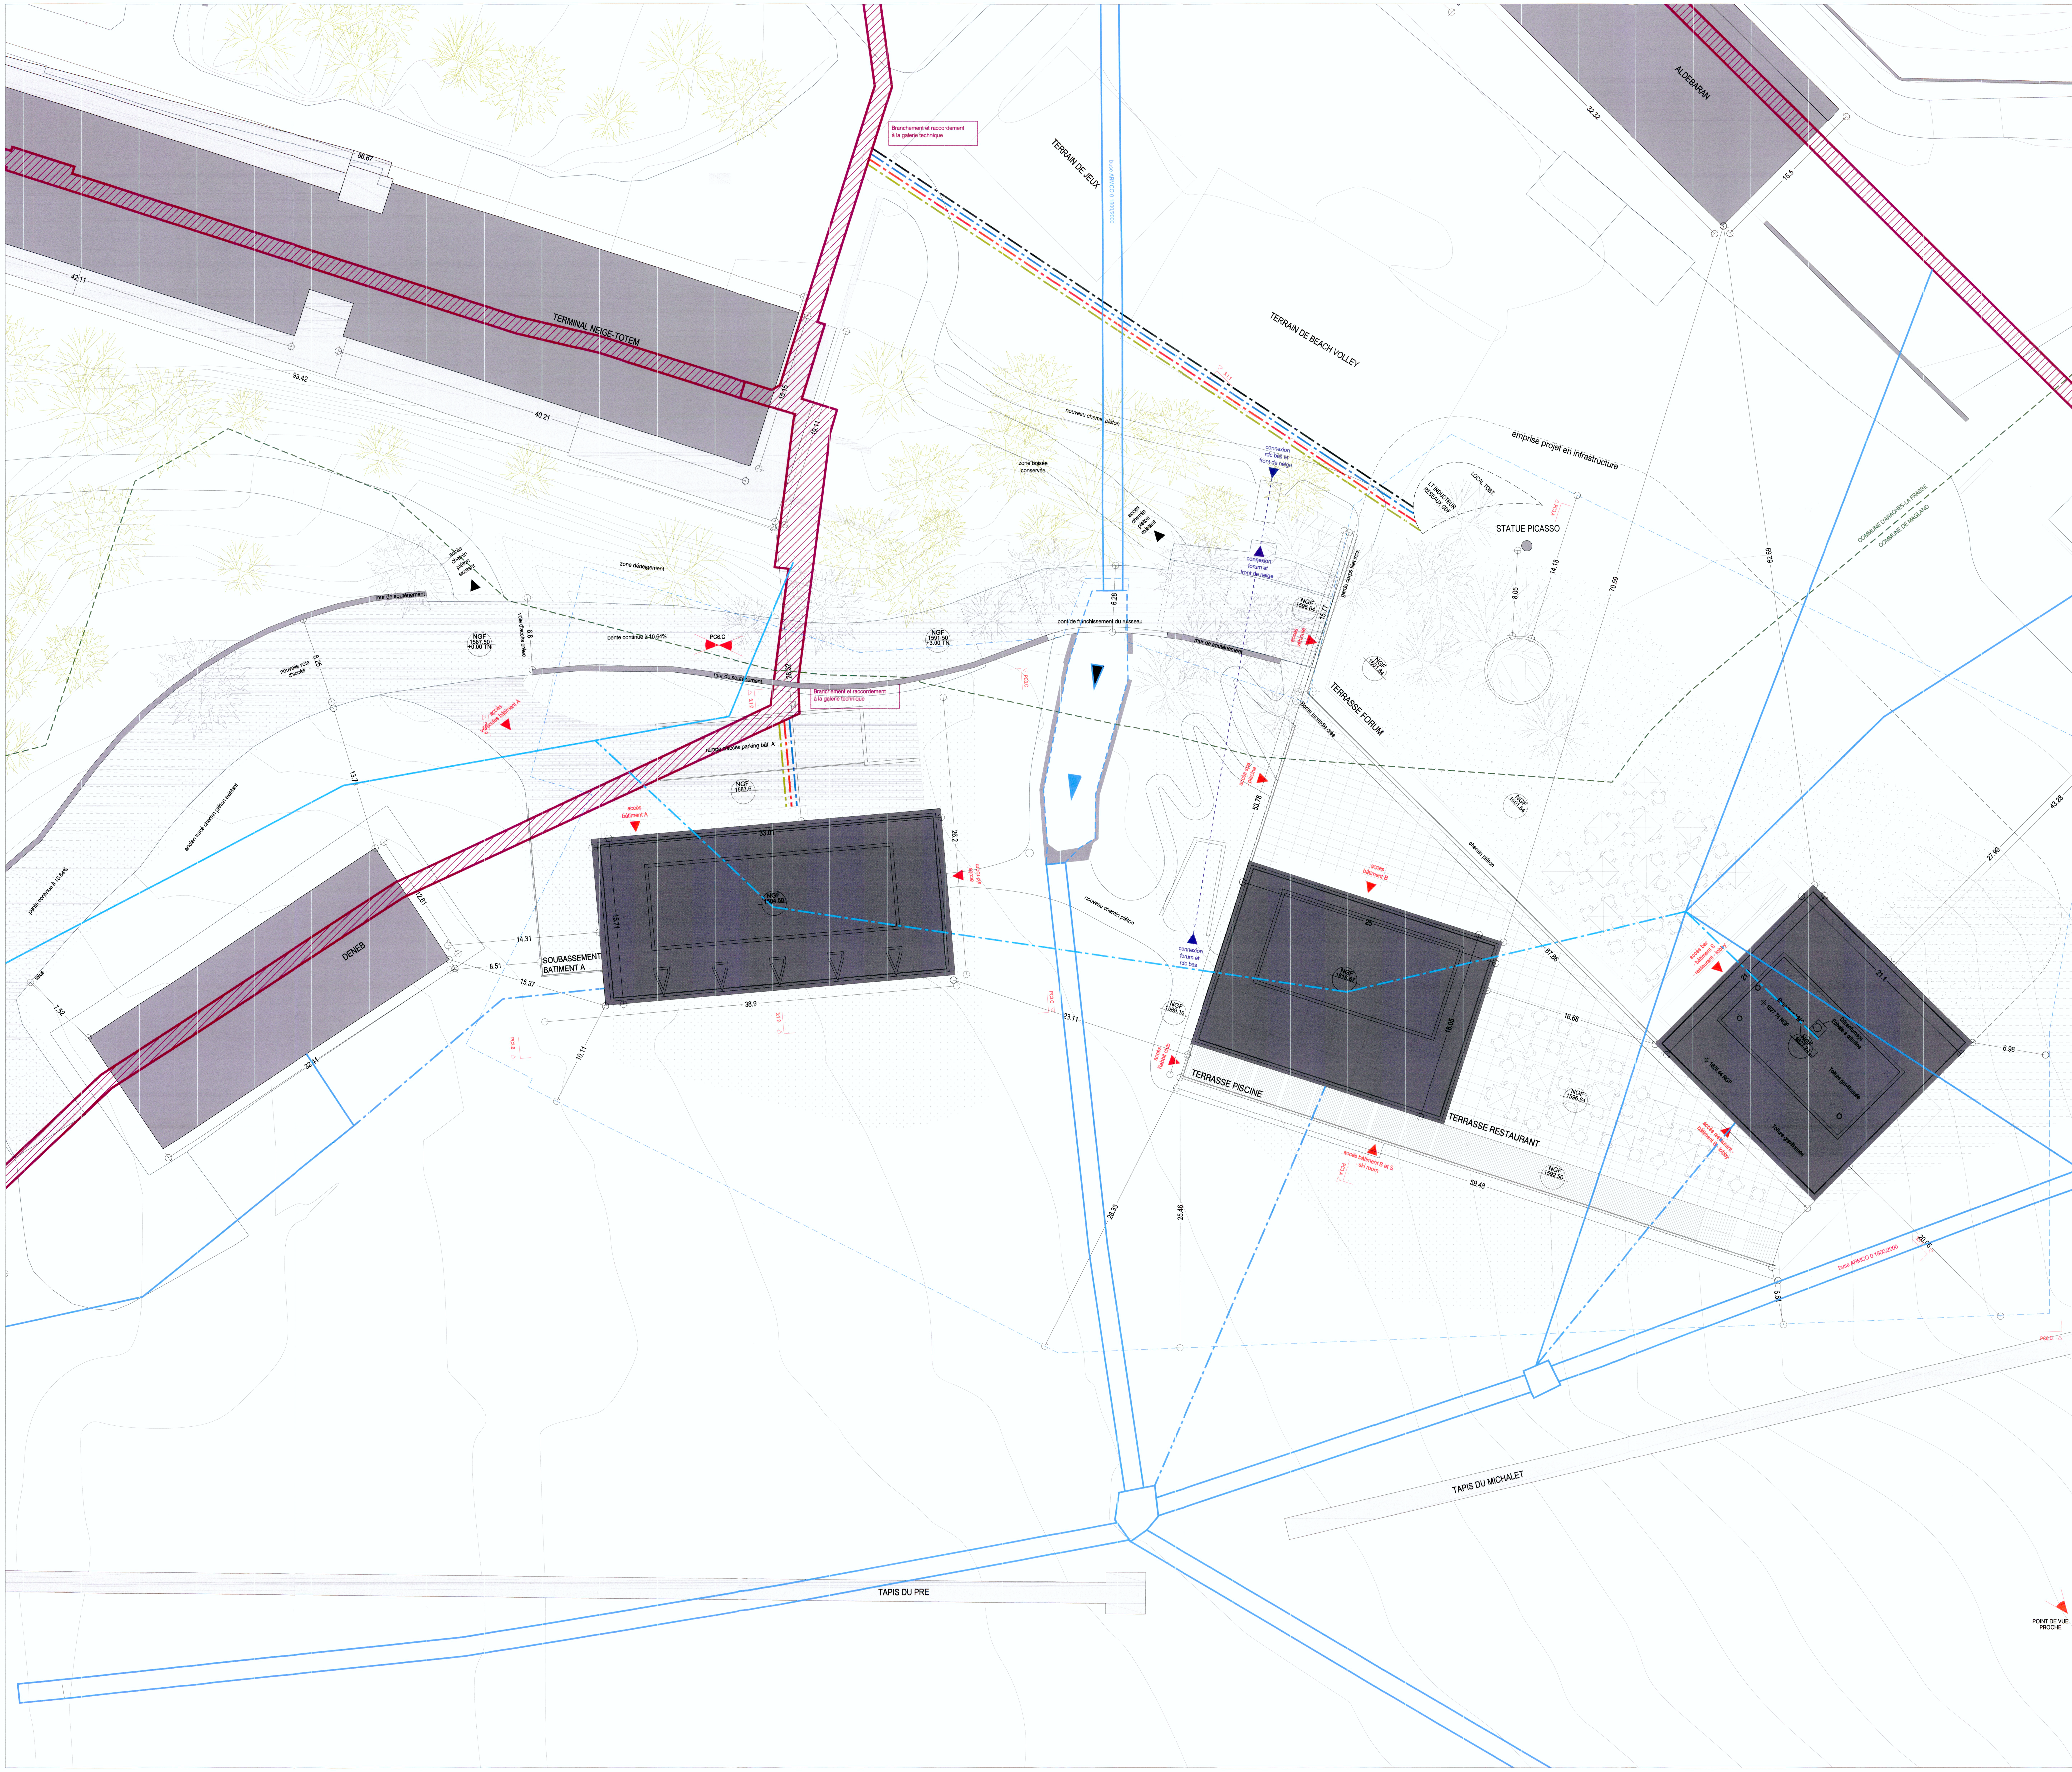

Réseau eaux pluviales existant
Réseau eaux pluviales modifié
Galeries techniques
Réseau eaux usées
Raccordement eaux usées
Réseau EDF
Raccordement réseau EDF
Réseau gaz
Raccordement réseau gaz
Raccordement Chauffage
France Telecom
Raccordement France Telecom
Réseau
Limite communale
Secteur AU0
Arbres conservés
Arbres supprimés
Accès aux batiments
Terrain déblayé
Terrain remblayé

CONSTRUCTION D'UN ENSEMBLE HOTELIER FLAINE FRONT DE NEIGE EST
FLAINE (74300)

MAÎTRISE D'OUVRAGE

MGM CONSTRUCTEUR
Allée du Parmelan ZAC de la Bouvarde
BP 20059 - Metz Tessy
74373 PRIGNY CEDEX
tel : 04 50 78 40 80
mail : dg@mgm-groupe.com

BUREAU DE CONTROLE : SOCOTEC ANNECY
16 Route du Nanfray 74960 Cran Gevrier
tel : 04 50 52 21 34
mail : flavien.vrecq@socotec.com

MAIRIE DE MAGLAND
0 2 OCT. 2018
URBANISME

SAS MCM
Allée du Parmelan
ZAC de la Bouvarde-BP 20059
74373 PRINGY cedex
N° Siret 331 735 266 00263

MAÎTRISE D'OEUVRE

ARCHITECTE : R ARCHITECTURE
145, rue de Belleville 75019 PARIS
tel : 01 55 28 68 30
mail : fdn@r-architecture.com

SARL RELIER ARCHITECTURE
145, RUE DE BELLEVILLE 75019 PARIS
BUREAU : +33 (0)1 55 28 68 30
521 030 074 RCS PARIS - APE : 7111Z
AGENCE@R-ARCHITECTURE.COM

BET FLUIDES THERMIQUE : ALPES FLUIDES
151 rue Cassin 73200 ALBERTVILLE
tel : 04 79 10 06 09
mail : am@alpes-fluides.fr

BET ENVIRONNEMENT : SAGE ENVIRONNEMENT
12 avenue du Pré de Challes P.A.E des Glaisins 74940 ANNECY-LE-VIEUX
tel : 04 50 64 06 14
mail : richard.fontaniere@sage-environnement.fr

BET STRUCTURE : SECOBA CHAMBERY
30 allée Albert Sylvestre 73000 CHAMBERY
tel : 04 79 68 27 60
mail : laurent.decrock@secoba.fr

18 OCT 2018

PLAN DE MASSE ET DES RESEAUX

13 juillet 2018

ARCHI	FDN	PC	PM	1/200	A	PC2.B
EMETTEUR	PROJET	PHASE	TYPE	ECHELLE	INDICE	N° DE SERIE